


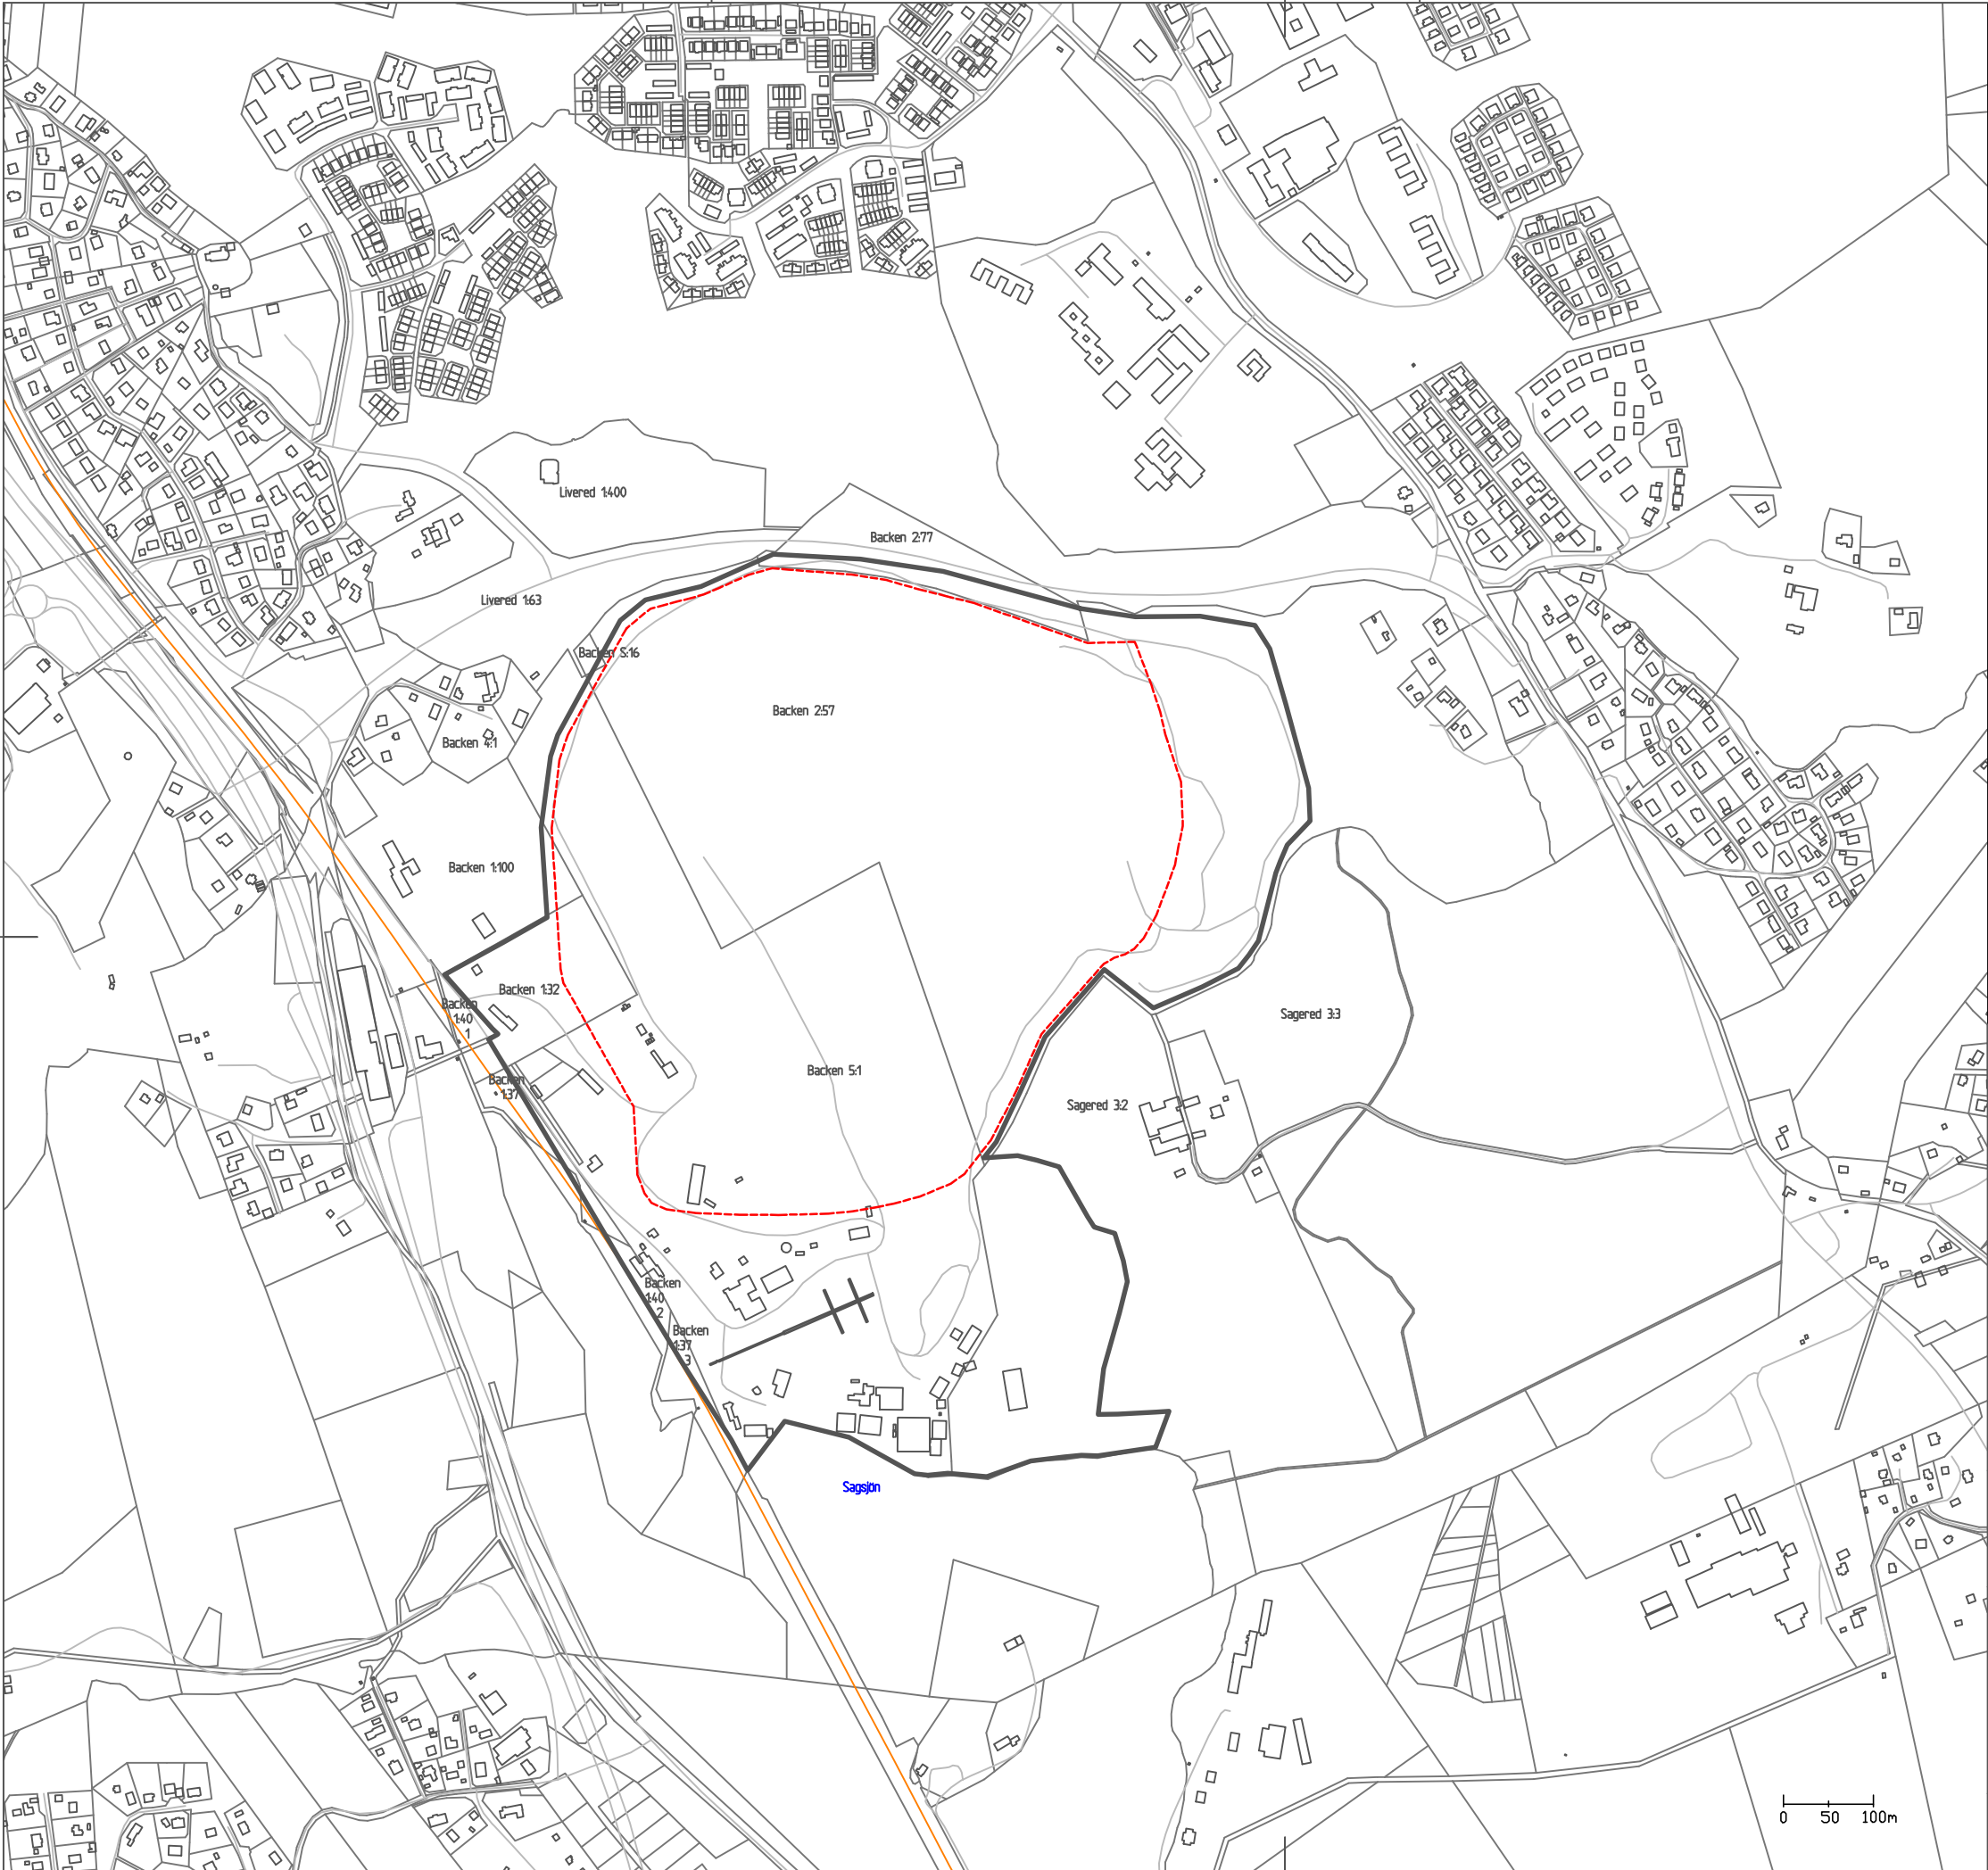

Förklaring

- Brytområdesgräns
- Fastighetsgränser
- Verksamhetsgräns
- Järnvägar

BET	ANT	ÄNDRINGEN AVSER	DATUM	SIGN
-----	-----	-----------------	-------	------

SWEROCK
Backen 2:57 m. fl, Mölndals kommun


WSP Environmental
Mark och Vatten
121 88 Stockholm-Globen
TEL: 010-722 50 00
FAX: 010-722 87 93



UPPDRAG NR 10239924	RITAD/KONSTRUERAD AV	HANDLÄGGARE J. Sjöström
DATUM 2016-10-27	ANSVARIG J. Sjöström	

Fastighetskarta

SKALA 1:7500 (A3)	NUMMER M201	BET
----------------------	----------------	-----

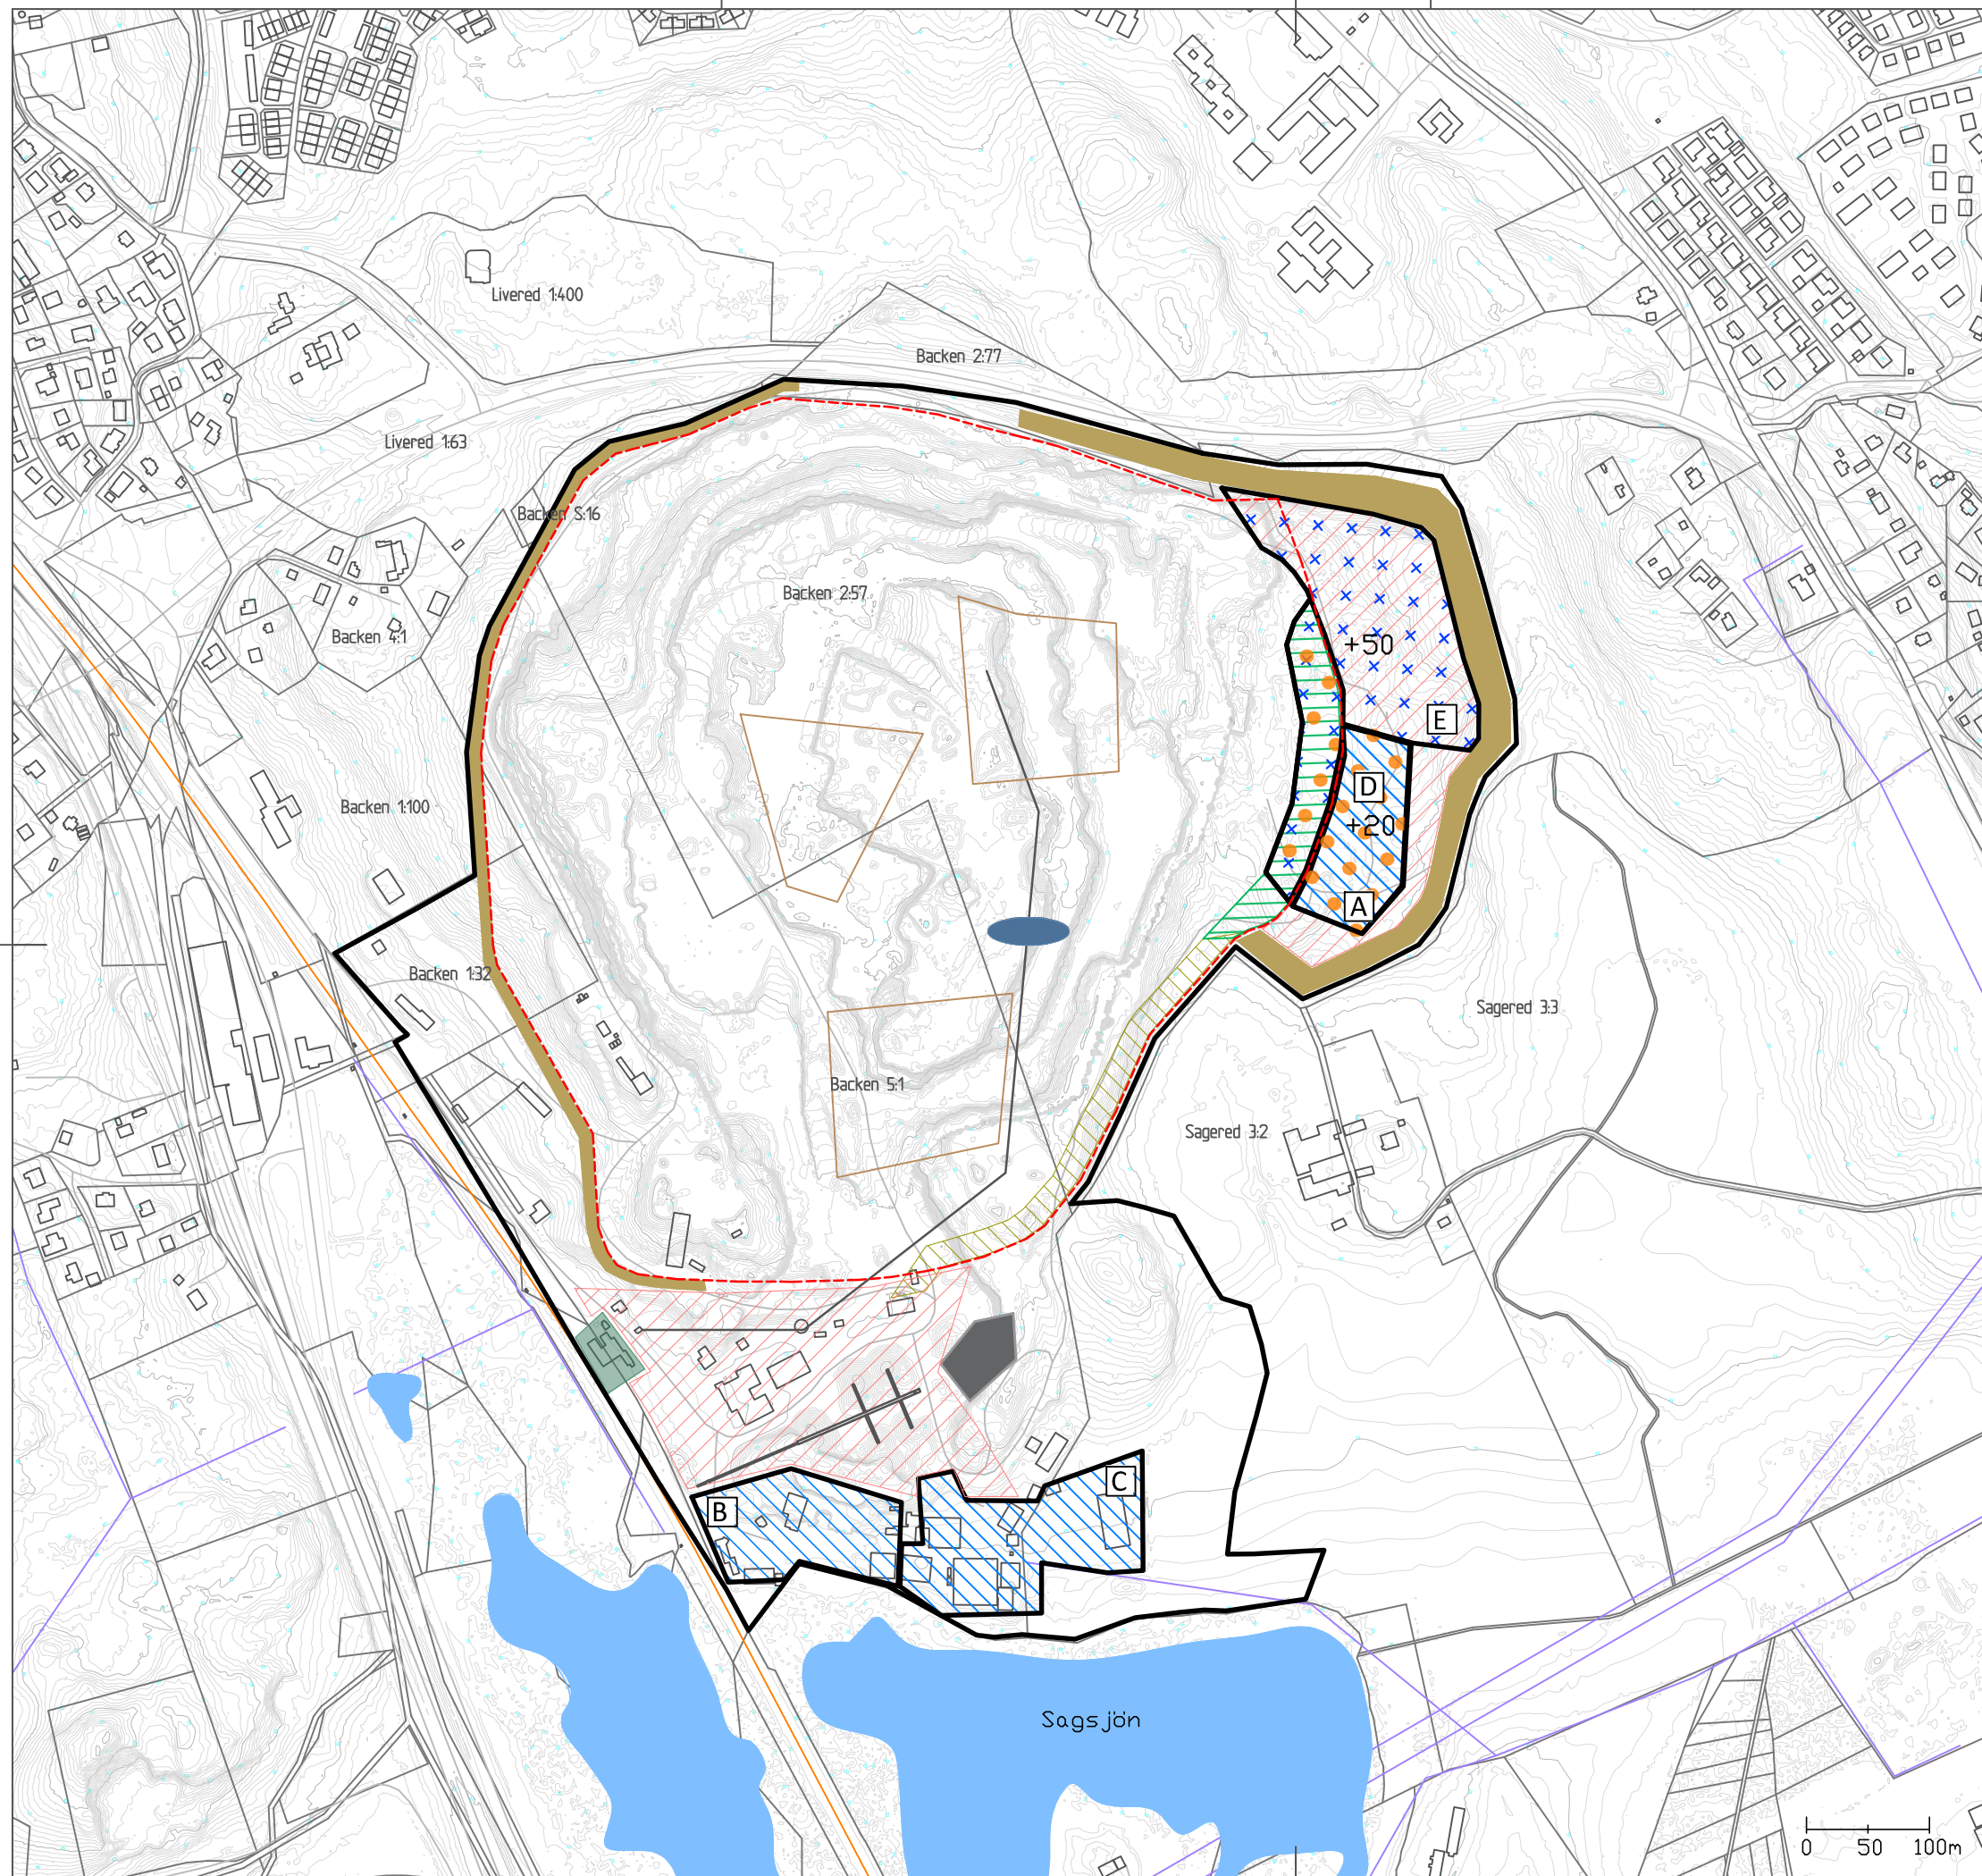

Förklaring

- | | | | |
|--|--|--|---|
| | Brytområdesgräns | | Transportväg |
| | Fastighetsgränser | | Lastning järnväg |
| | Verksamhetsgräns | | Mellankross |
| | Järnvägar | | Lagringssytor
entreprenadberg |
| | Kraftledningar | | Eventuell
kringverksamhet,
betongfabrik |
| | Transportband | | Platå |
| | Bullerskydd (se exakt
utformning bullerrapport) | | Övriga
verksamheter |

Kringverksamhetsområde:

- | | |
|--|--|
| | A. Asfaltverk öst |
| | B. Asfaltverk syd |
| | C. Isolerprodukter |
| | D. Hantering asfalt
och betong |
| | E. Återvinning jordmassor,
tillverkning anläggningsjord |

BET	ANT	ÄNDRINGEN AVSER	DATUM	SIGN
-----	-----	-----------------	-------	------

SWEROCK

Backen 2:57 m. fl, Mölndals kommun


WSP Environmental
Mark och Vatten
121 88 Stockholm-Globen
TEL: 010-722 50 00
FAX: 010-722 87 93



UPPDRAG NR 10239924	RITAD/KONSTRUERAD AV M. Arzpeima	HANDLÄGGARE J. Sjöström
DATUM 2016-10-27	ANSVARIG J. Sjöström	

Exploateringsplan, berguttag

SKALA A3:5500	NUMMER M202	BET
------------------	----------------	-----

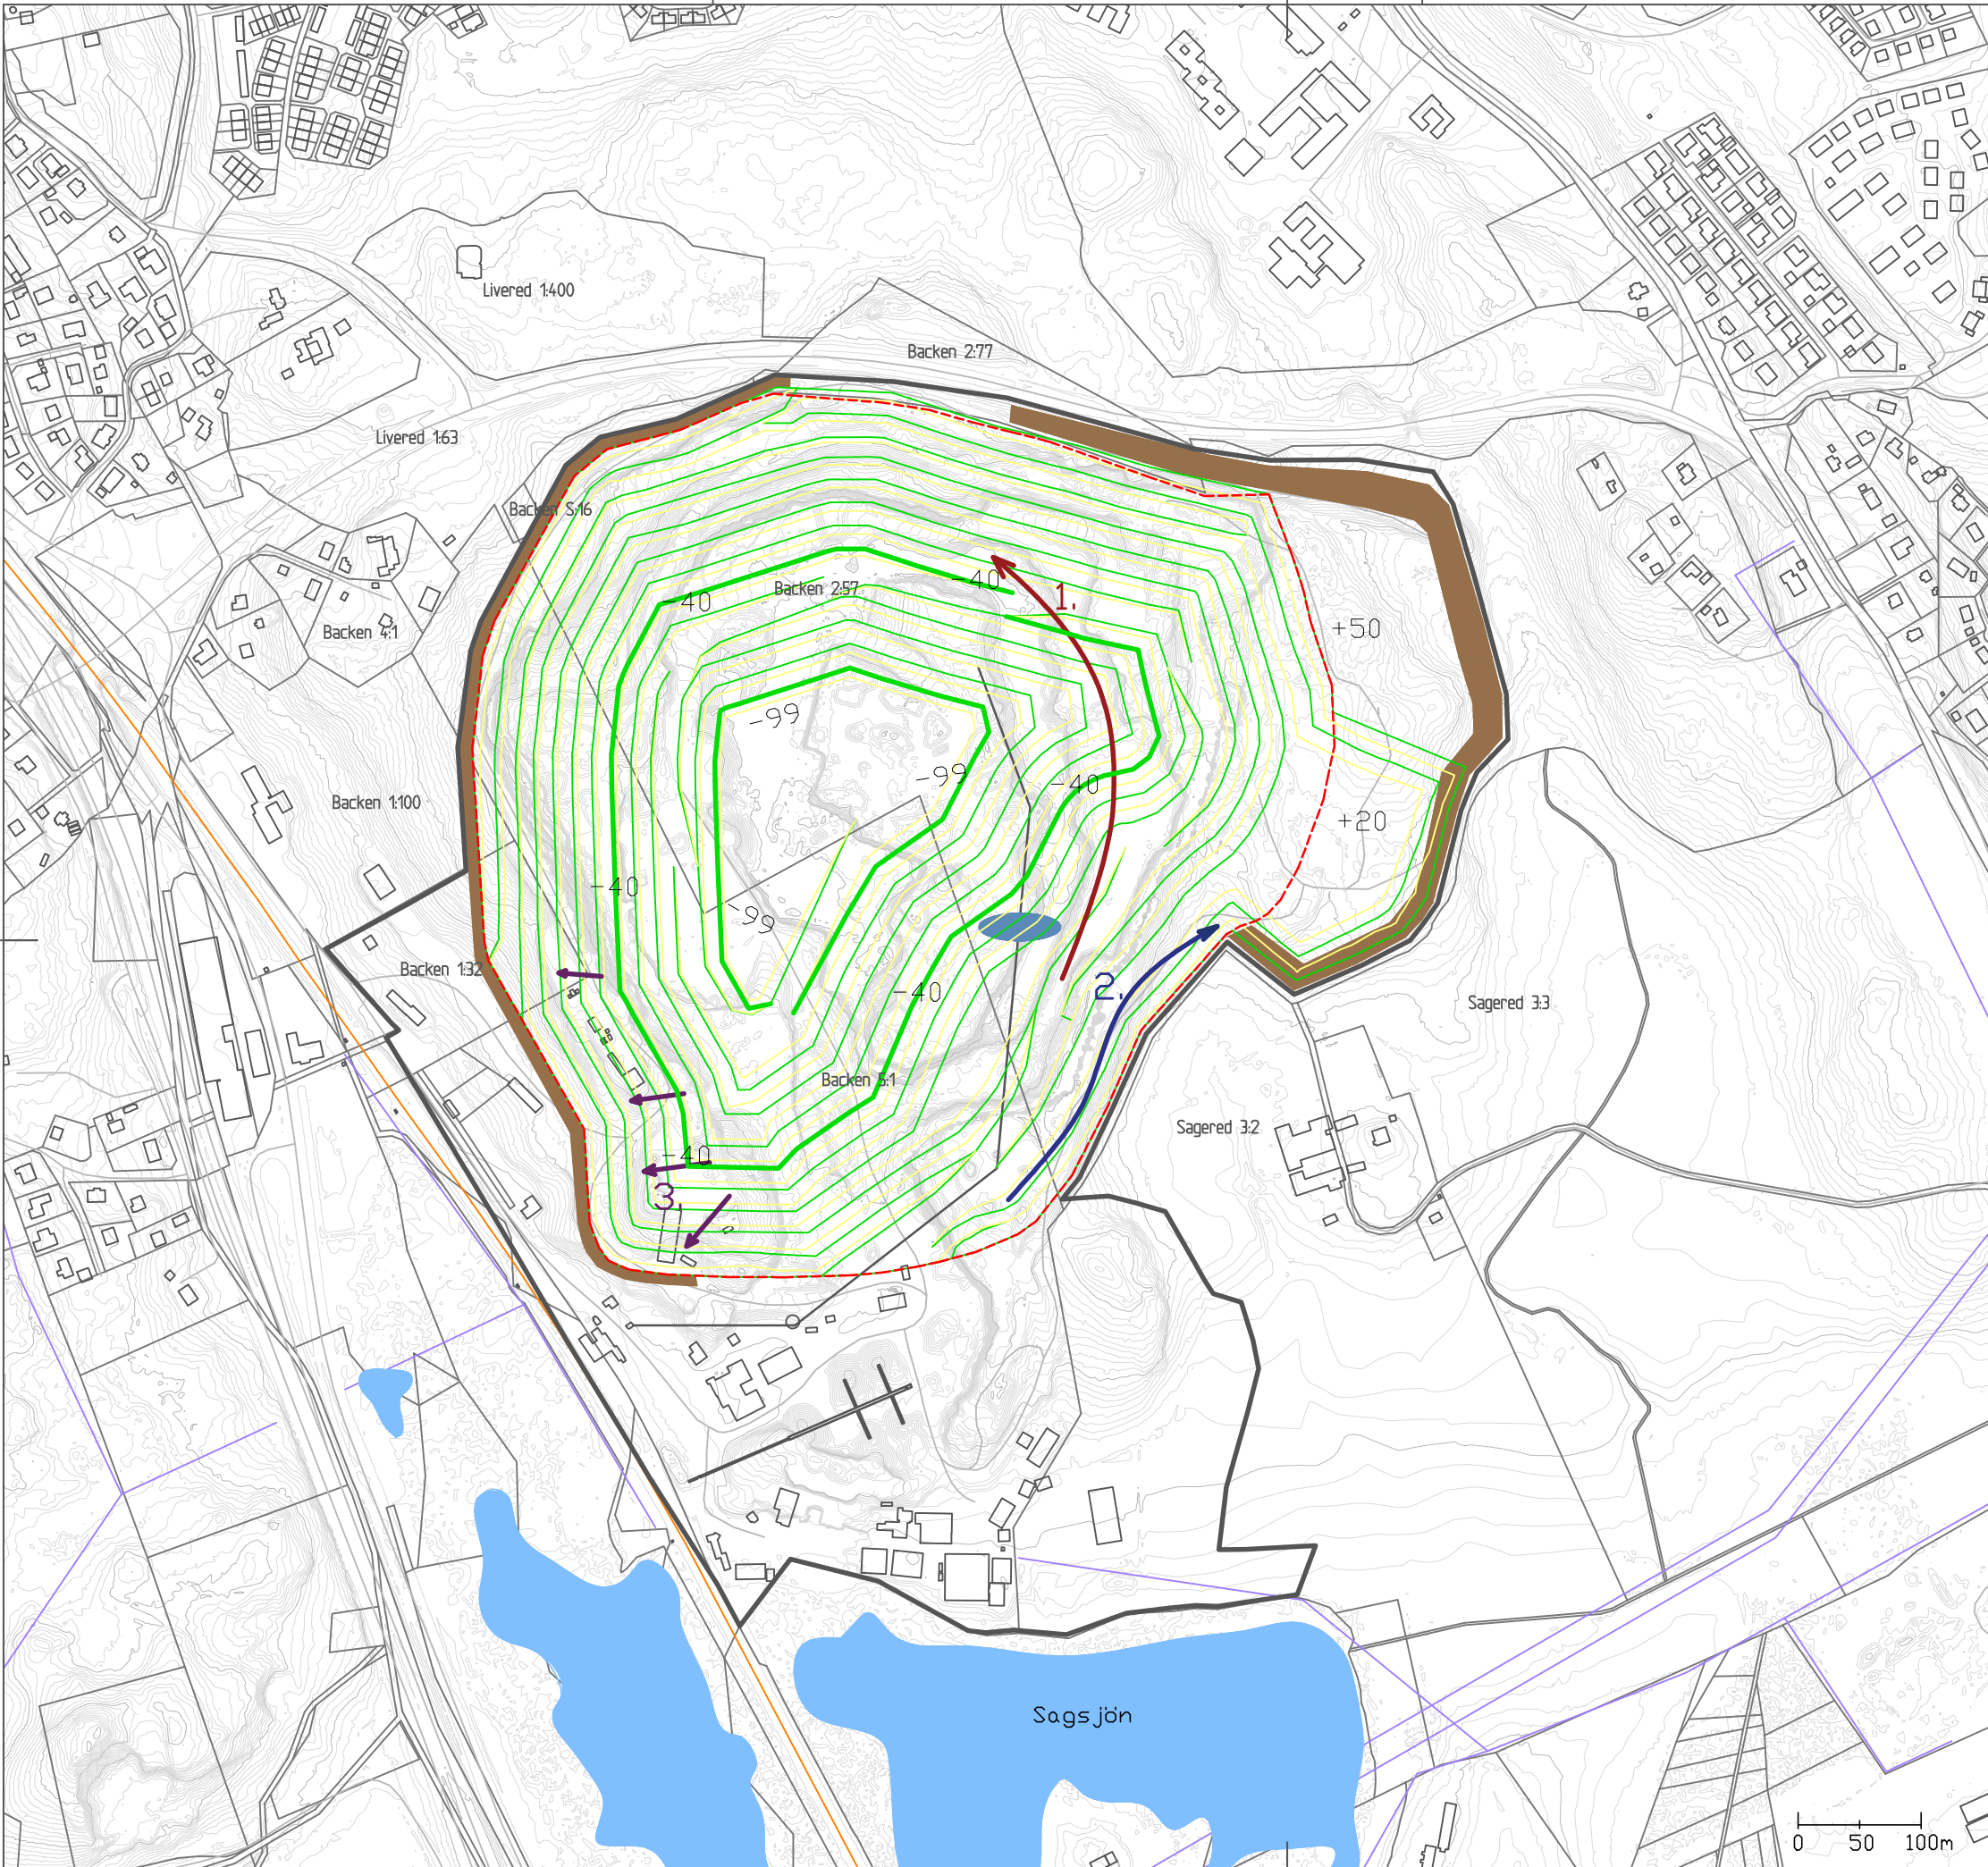

Förklaring

- Brytområdesgräns
 - Fastighetsgränser
 - Verksamhetsgräns
 - Järnvägar
 - Kraftledningar
 - Transportband
 - Bullerskydd (se exakt utformning bullerrapport)
 - Mellankross
- Östra slätten
 - Ny ramp och transportväg
 - Ny brytnivå sydväst

BET	ANT	ÄNDRINGEN AVSER	DATUM	SIGN
-----	-----	-----------------	-------	------

SWEROCK
Backen 2:57 m. fl, Mölndals kommun


WSP Environmental
Mark och Vatten
121 88 Stockholm-Globen
TEL: 010-722 50 00
FAX: 010-722 87 93



UPPDRAG NR 10239924	RITAD/KONSTRUERAD AV M. Arzpeima	HANDLÄGGARE J. Sjöström
DATUM 2016-10-27	ANSVARIG J. Sjöström	

Brytplan, brytriktningar

SKALA 1:5500 (A3)	NUMMER M203	BET
----------------------	----------------	-----

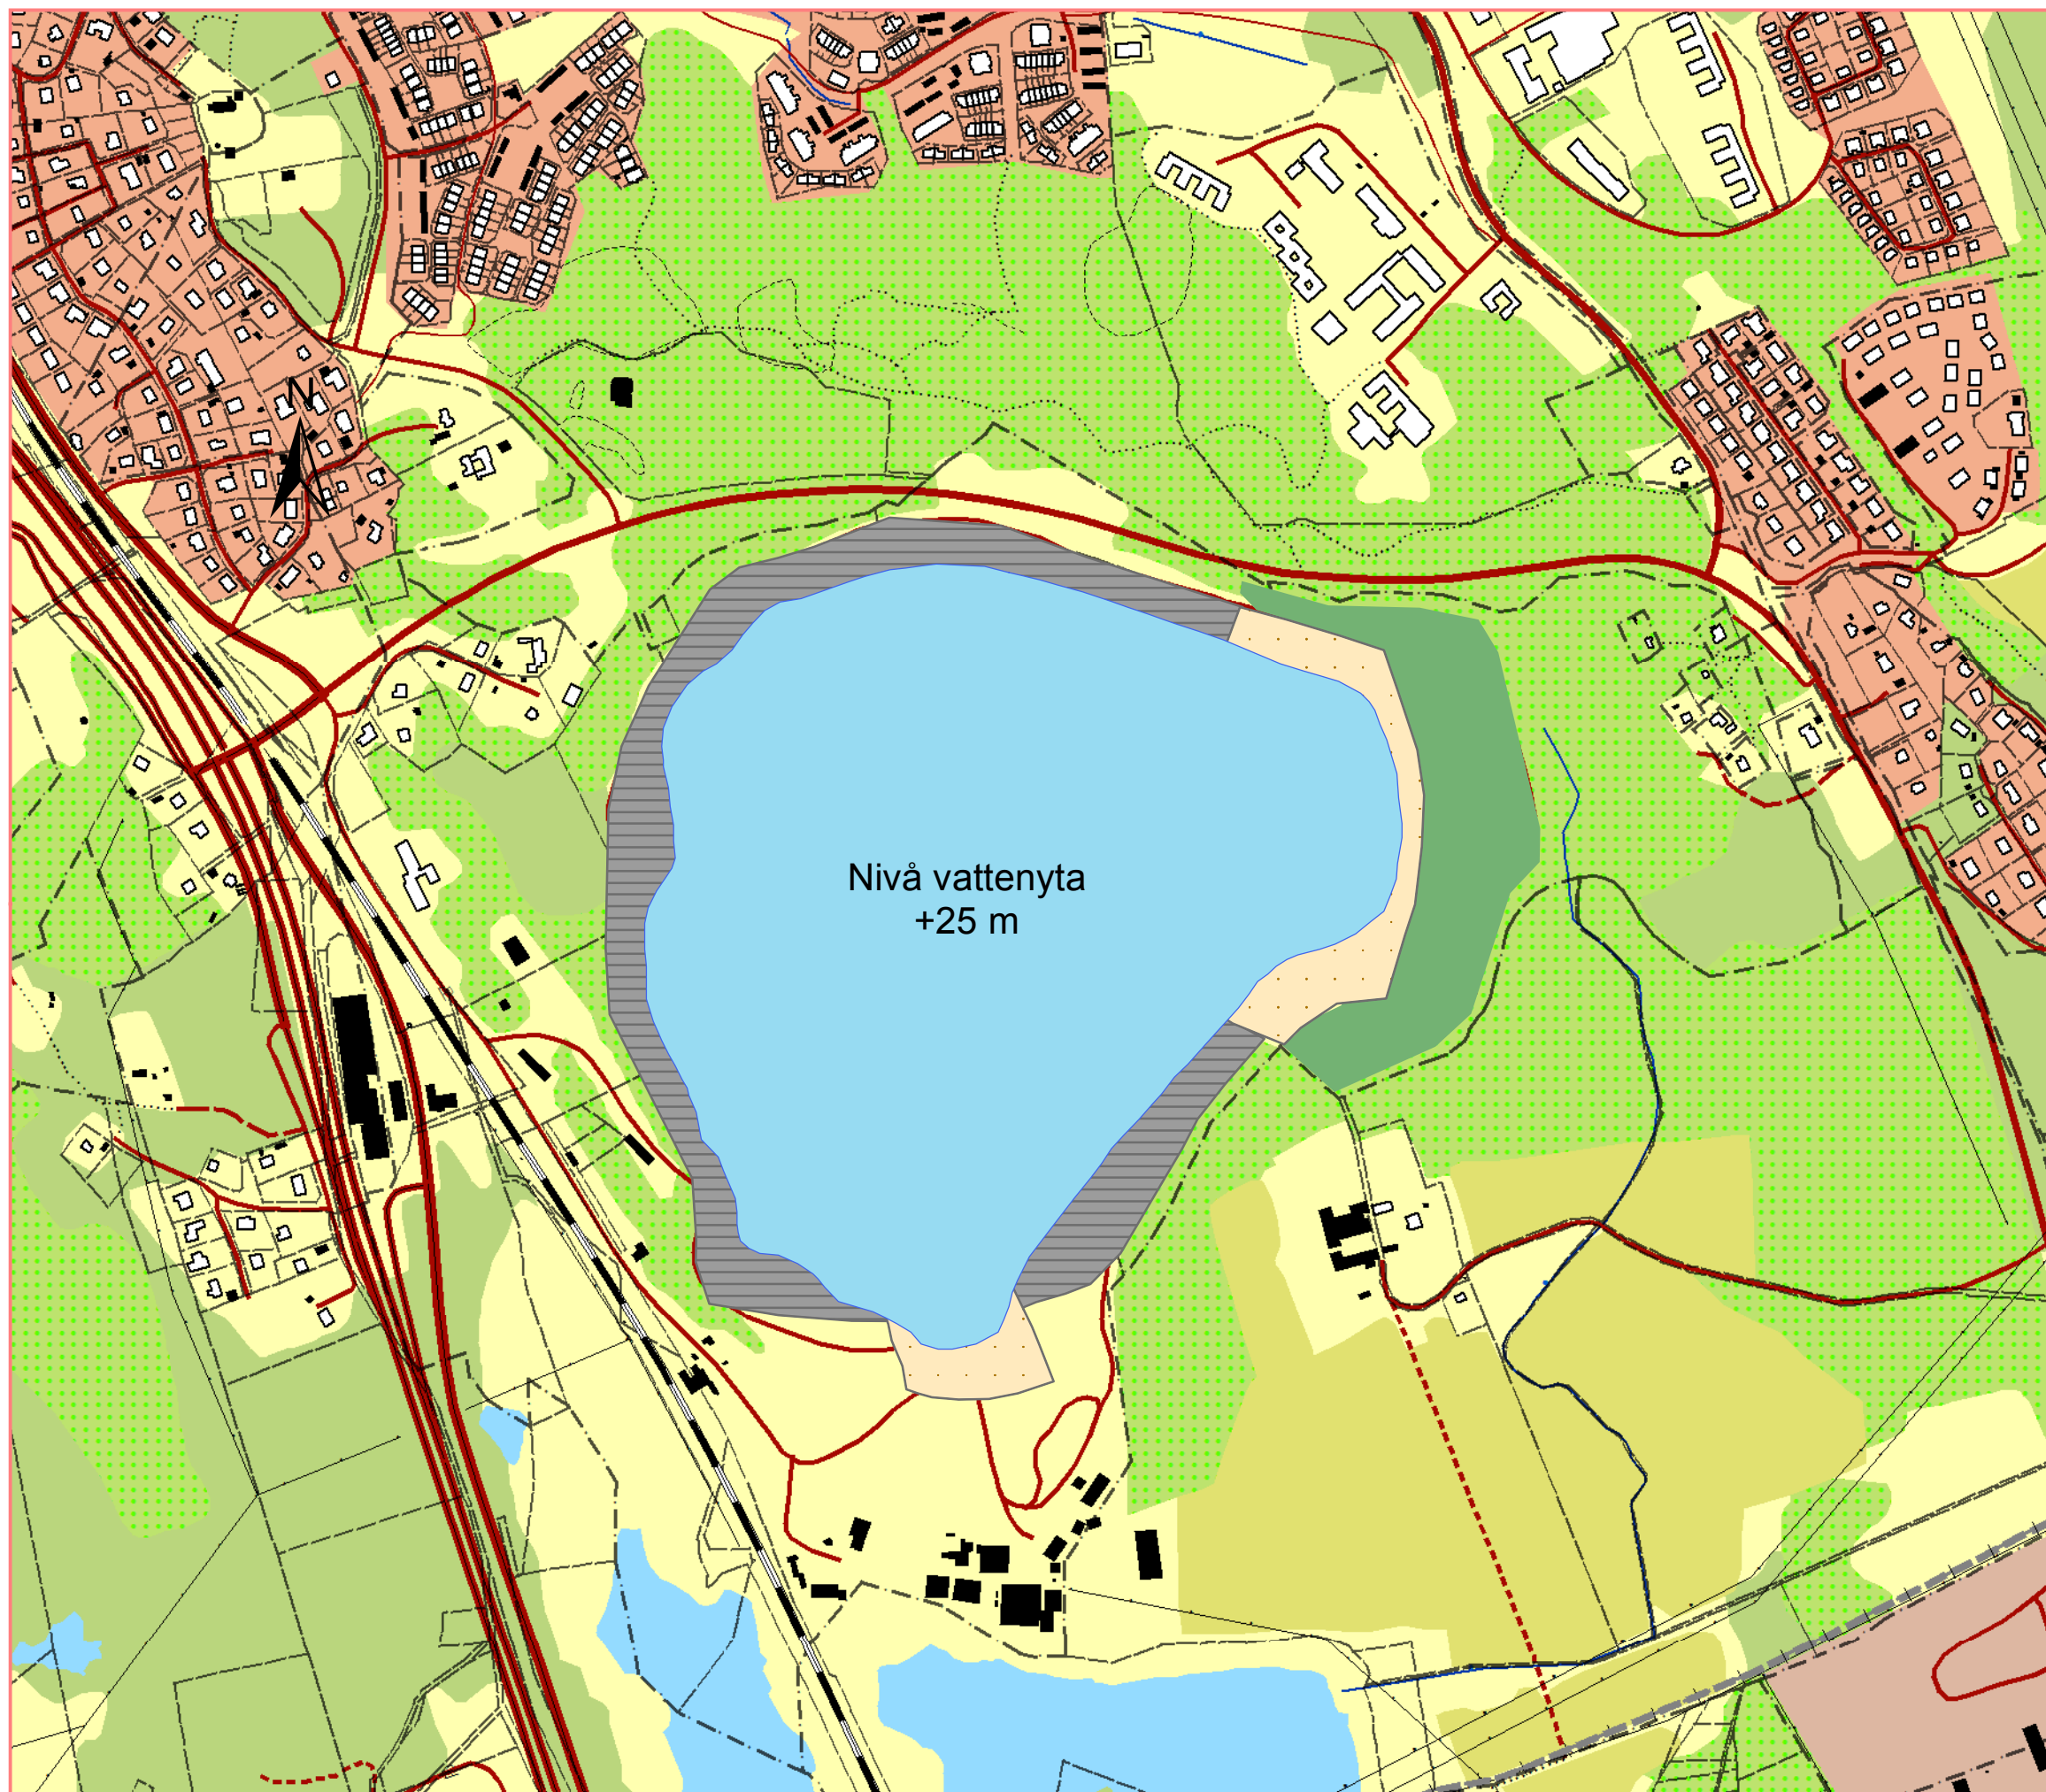

Förklaring



- Täktsjö
- Strandzon
- Växtlighet, avjämnad plåtå
- Bergssidor

Koordinatsystem

Koordinater i SWEREF99 12:00
Höjdsystem RH2000

BET	ANT	ÄNDRINGEN AVSER	DATUM	SIGN
M204A				
WSP Environmental Avdelningen Mark och Vatten 402 51 Göteborg Tel: 010 - 722 50 00				
UPPDRAG NR 10239924		RITAD/KONSTRUERAD AV AH	HANDLÄGGARE AH	
DATUM 2016-10-26		ANSVARIG JS		
Skiss efterbehandlingsplan - Alternativ A				
SKALA 1:6 000 A3		NUMMER		BET

0 150 300 450 600 Meter

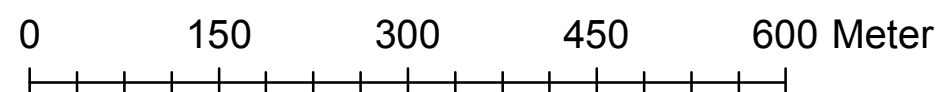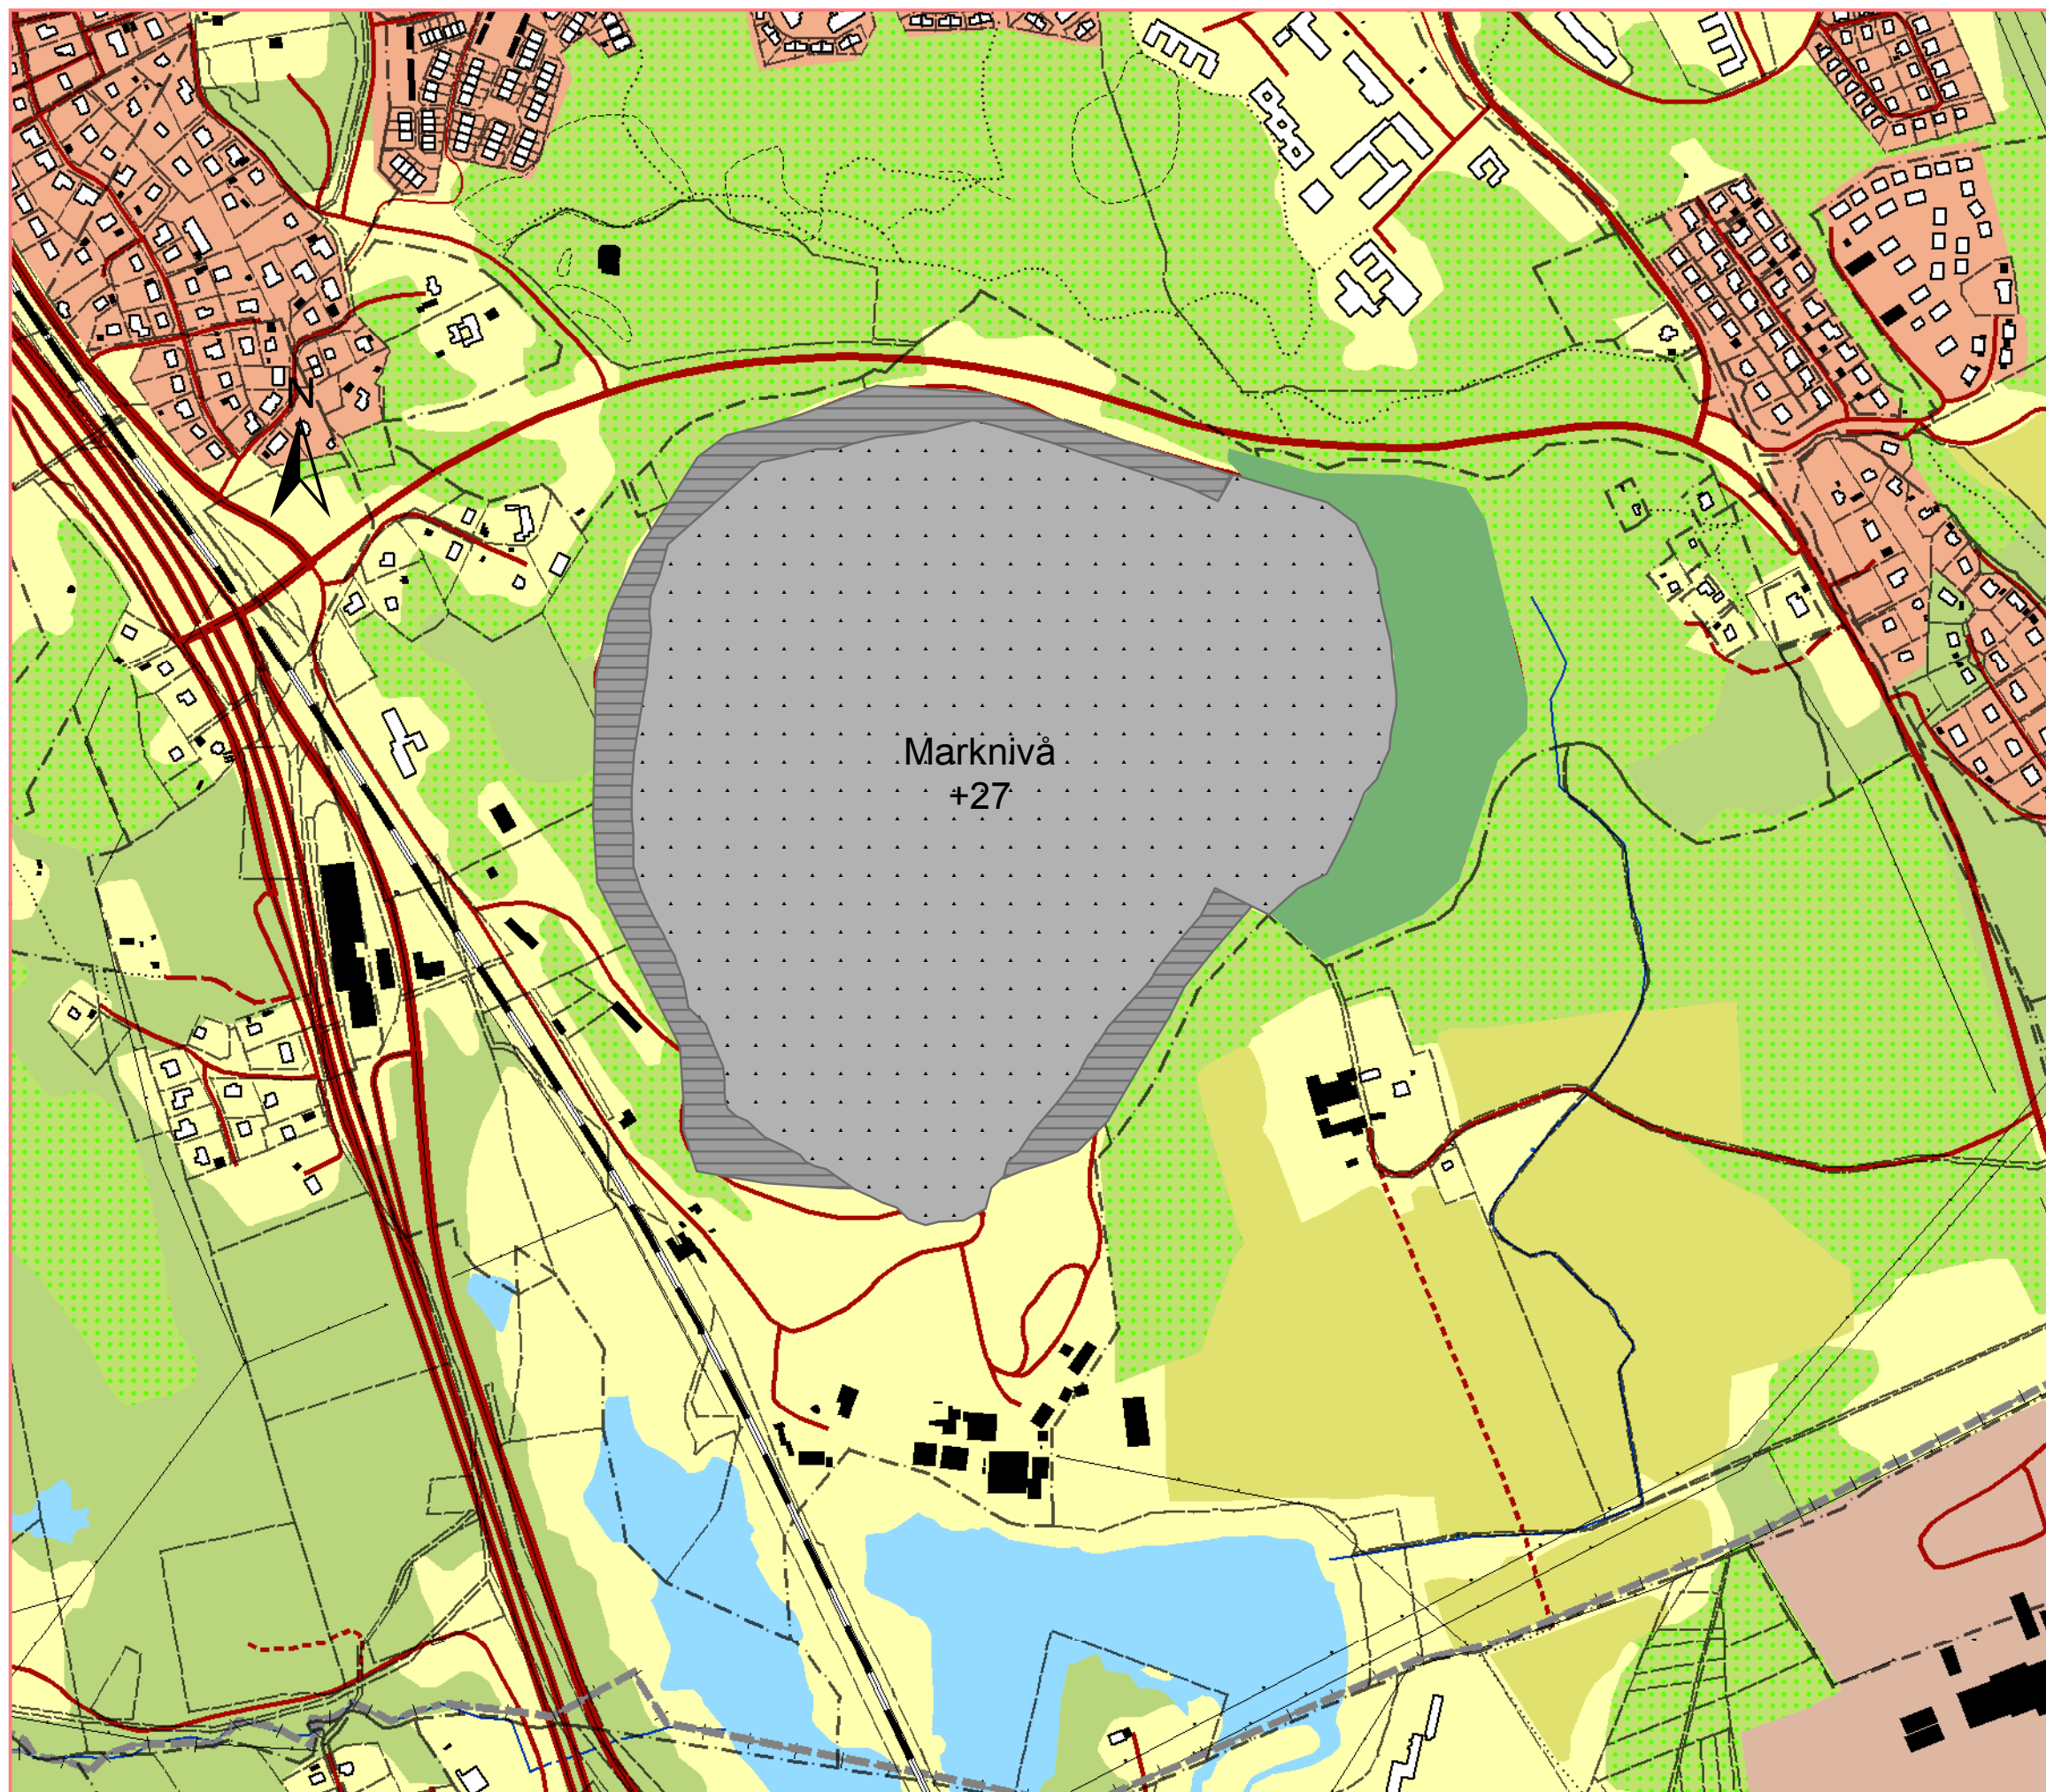


Förklaring

- Marknivå
- Växtlighet, avjämnad plåtå
- Bergssidor

Koordinatsystem

Koordinater i SWEREF99 12:00
Höjdsystem RH2000

BET	ANT	ÄNDRINGEN AVSER	DATUM	SIGN
M204B				
WSP Environmental Avdelningen Mark och Vatten 402 51 Göteborg Tel: 010 - 722 50 00				
UPPDRAG NR 10239924		RITAD/KONSTRUERAD AV AH	HANDLÄGGARE AH	
DATUM 2016-10-26		ANSVARIG JS		
Skiss efterbehandlingsplan - Alternativ B				
SKALA 1:6 000 A3		NUMMER		BET

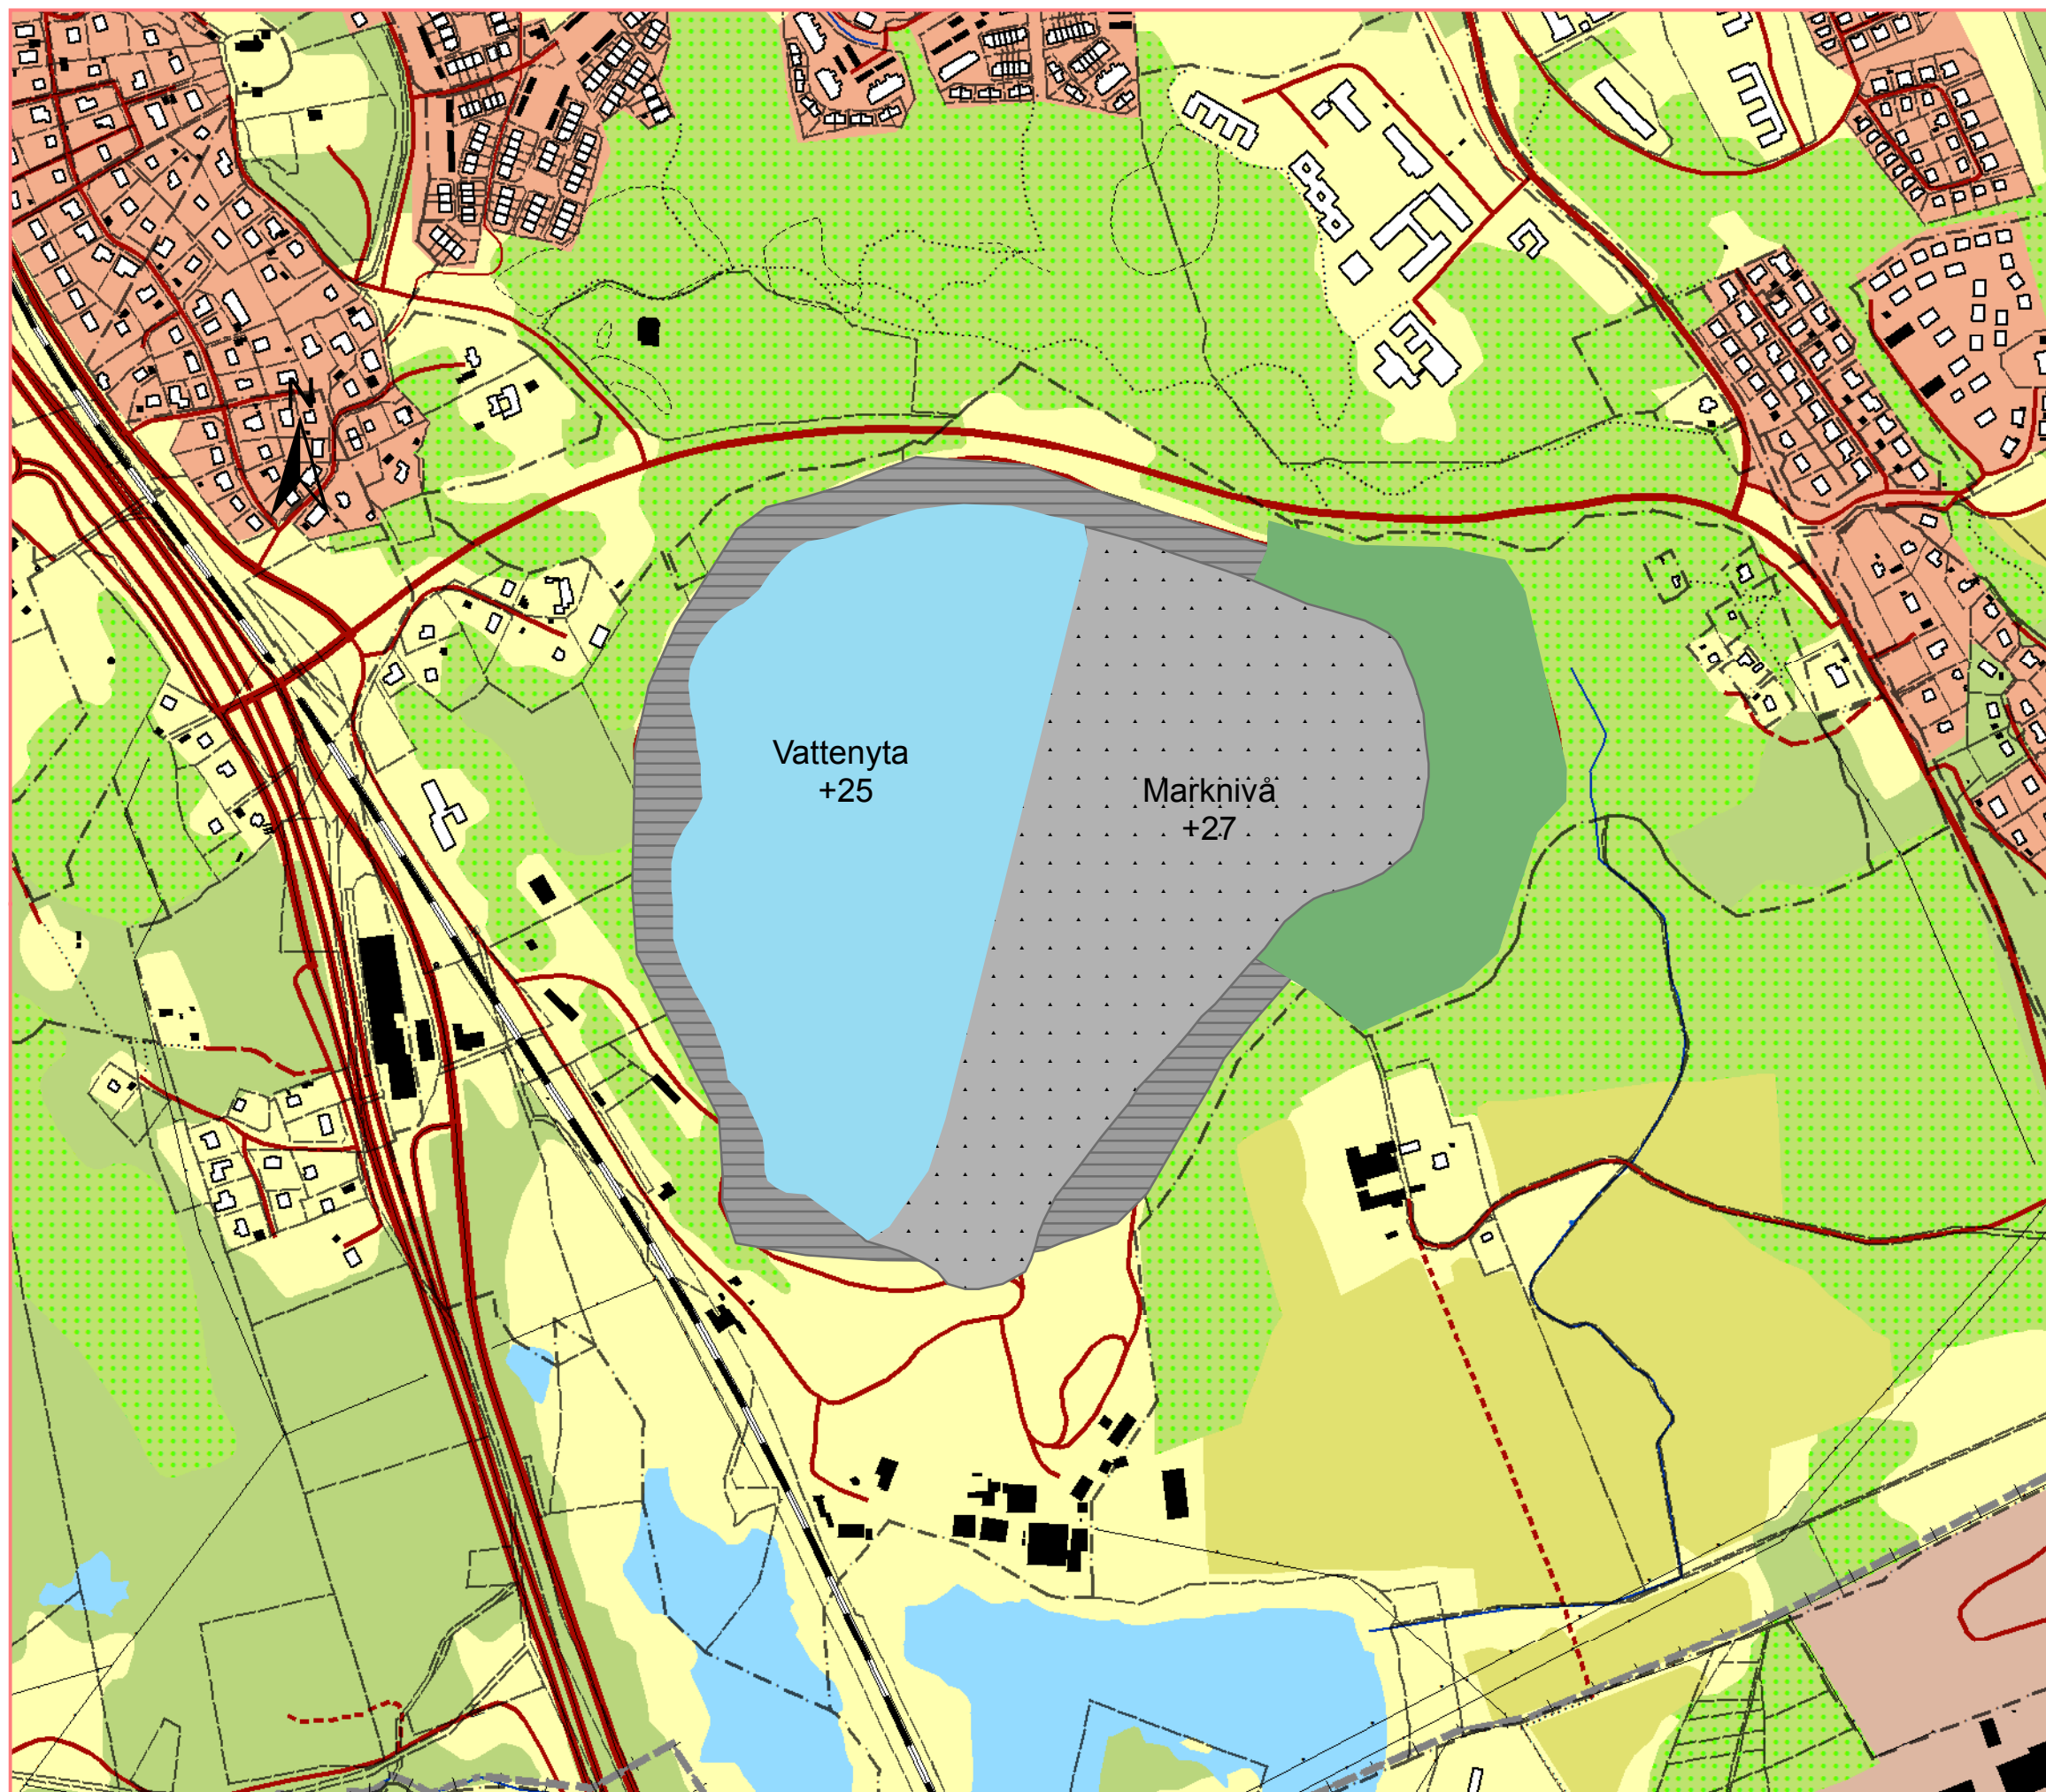


Förklaring

- Täktsjö
- Marknivå
- Växtlighet, avjämnad platå
- Bergssidor

Koordinatsystem


Koordinater i SWEREF99 12:00
Höjdsystem RH2000

BET	ANT	ÄNDRINGEN AVSER	DATUM	SIGN
M204C				
WSP Environmental Avdelningen Mark och Vatten 402 51 Göteborg Tel: 010 - 722 50 00				
UPPDRAG NR 10239924		RITAD/KONSTRUERAD AV AH	HANDLÄGGARE AH	
DATUM 2016-10-26		ANSVARIG JS		
Skiss efterbehandlingsplan - Alternativ C				
SKALA 1:6 000 A3		NUMMER BET		

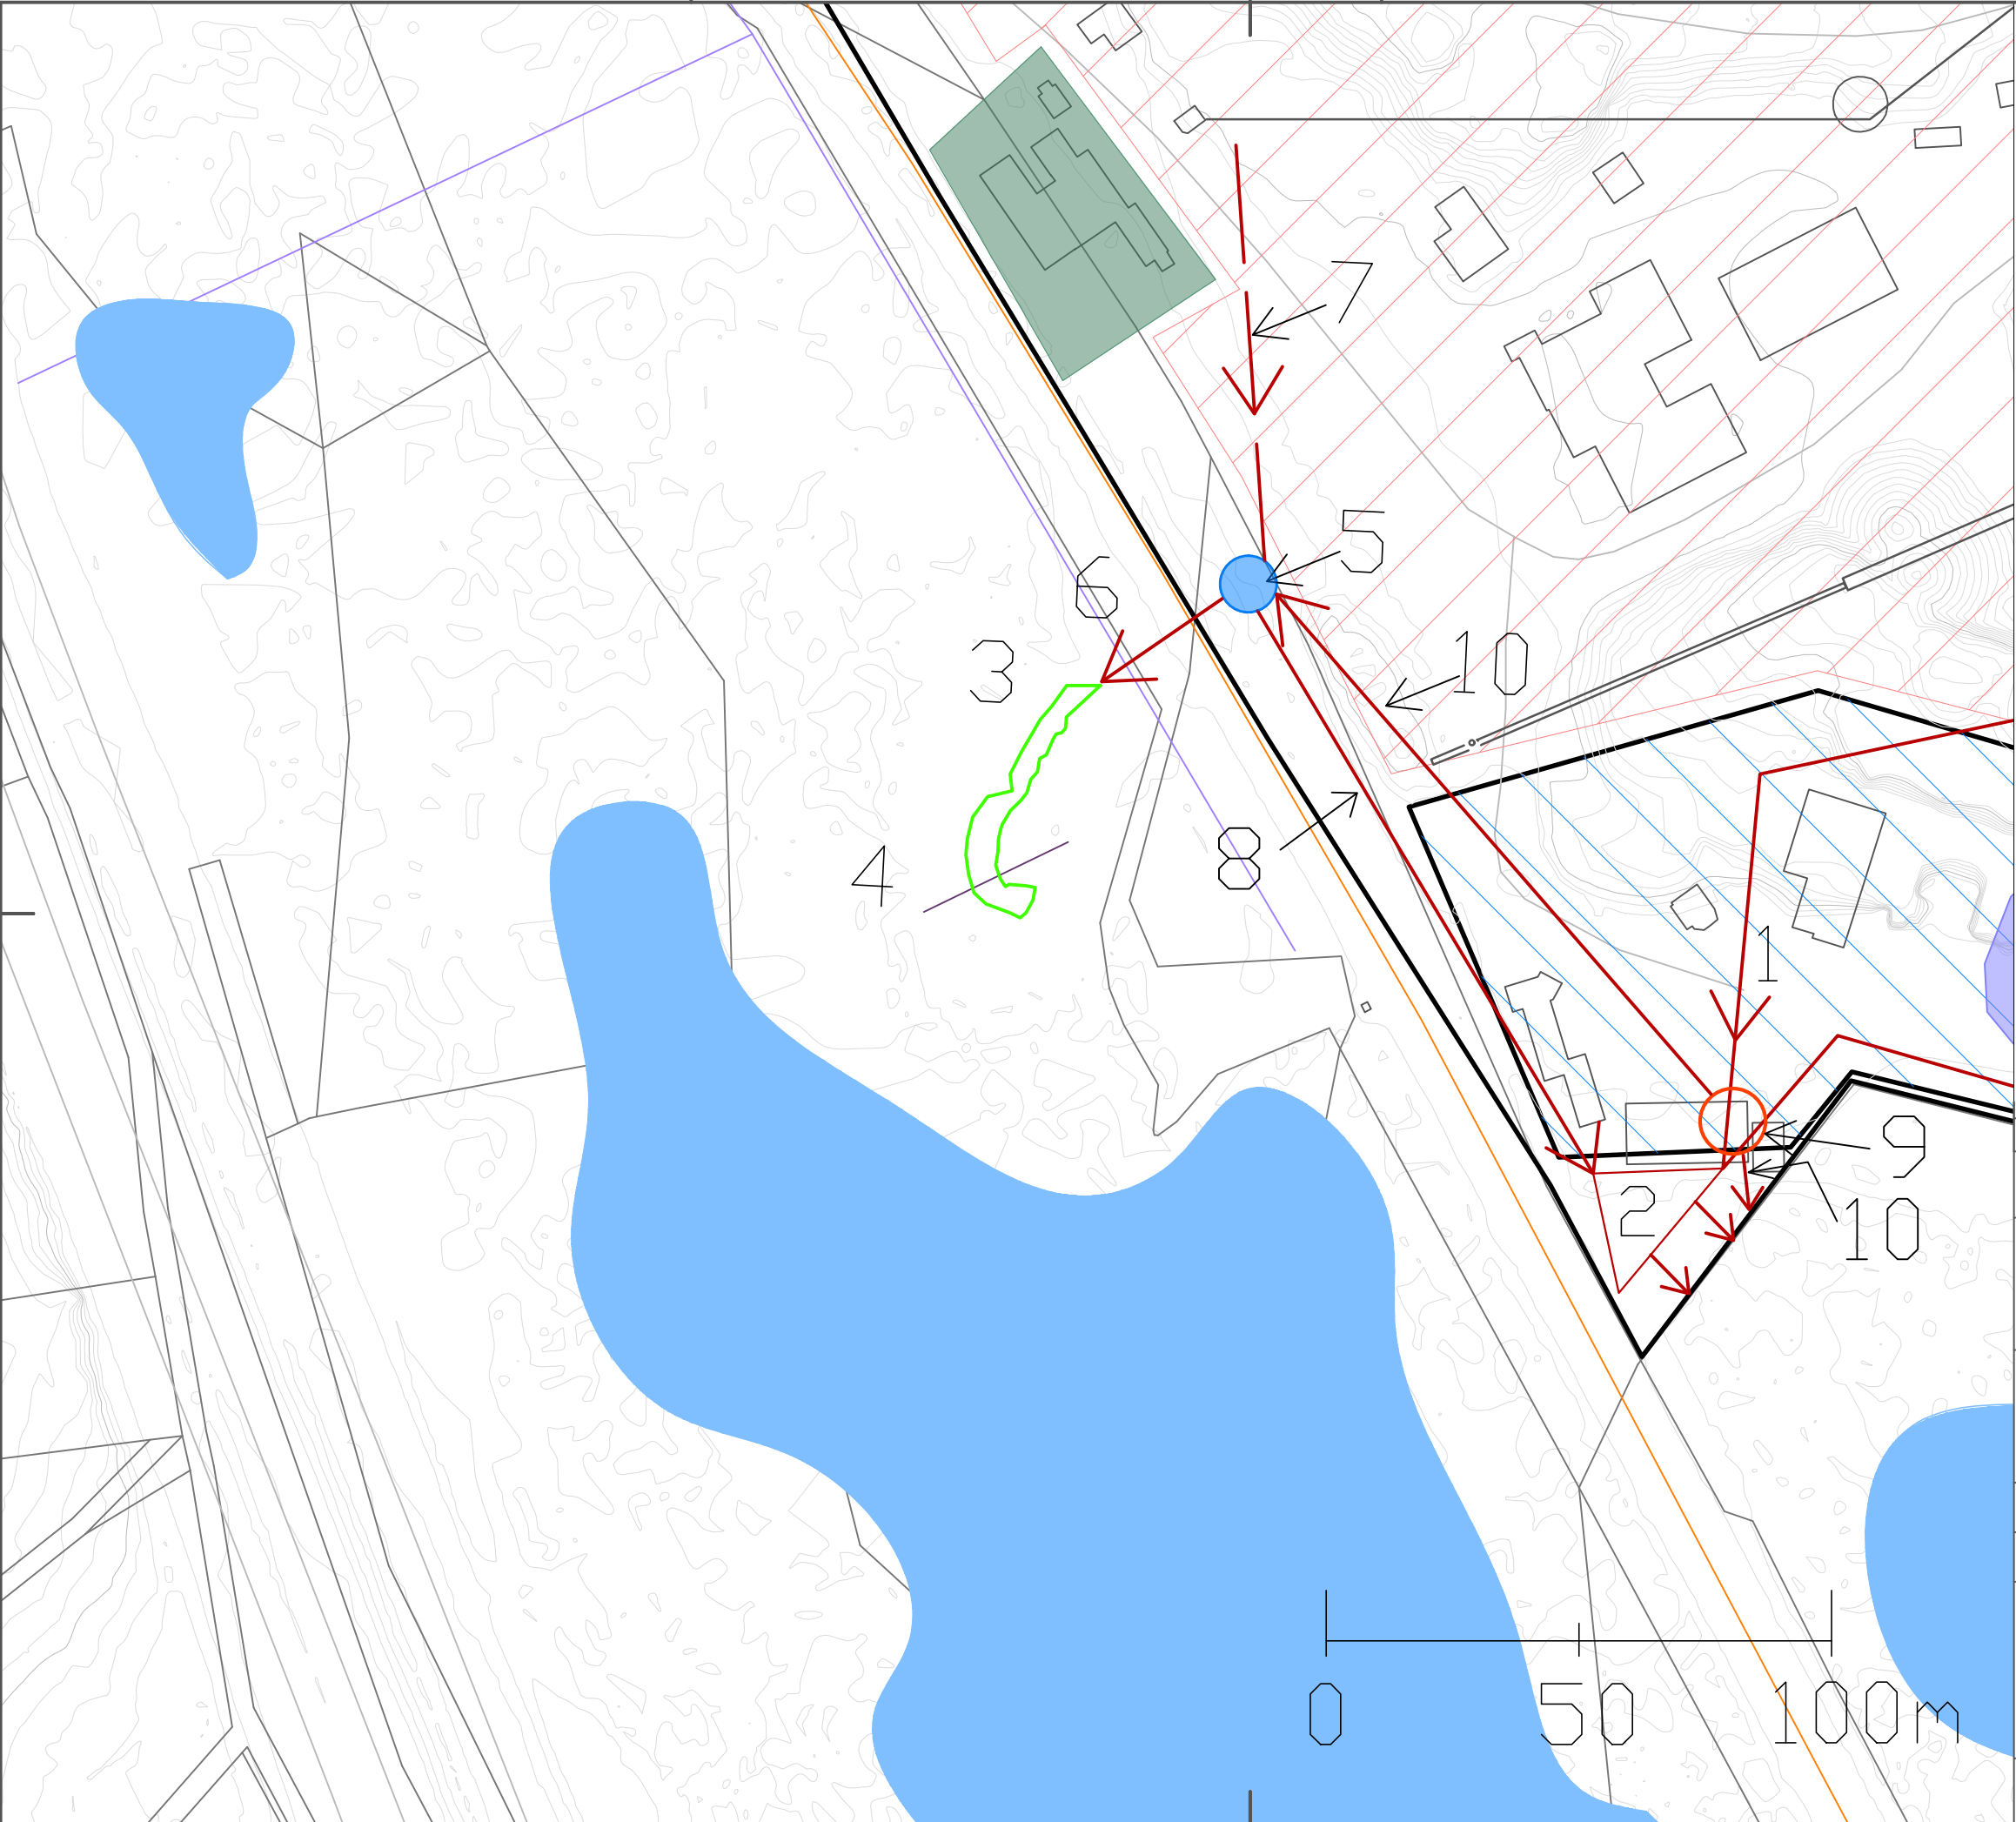

- Förklaring
- Brytområdesgräns
 - Fastighetsgränser
 - Verksamhetsgräns
 - Järnvägar
 - Kraftledningar
 - Transportband
 - Övriga verksamheter
 - Kringverksamhetsområde
 - a. Asfaltverk öst
 - b. Asfaltverk syd
 - c. Isolerprodukter
 - Lastning järnväg
 - Flödesriktning
- Ledning
 - Sedimentationsdamm dagvatten, översilningsyta
 - Befintlig damm för utlopp
 - sektion
 - Befintlig dagvatten brunn
 - Nödutlopp
 - Dagvattenledning
 - Ny ledning till sed.damm
 - Tryckhöjare till skyddsinfiltration norrut (ledning ej redovisade)
 - Nödutlopp

BET	ANT	ÄNDRINGEN AVSER	DATUM	SIGN
SWEROCK				
Backen 2:57 m. fl, Mölndals kommun				
WSP Environmental Mark och Vatten 121 88 Stockholm-Globen TEL: 010-722 50 00 FAX: 010-722 87 93				
UPPDRAG NR 10239924		RITAD/KONSTRUERAD AV M. Arzpeima	HANDLÄGGARE J. Sjöström	
DATUM 2016-10-27		ANSVARIG J. Sjöström		
Befintlig utloppsdamm, översikt plan				
SKALA 1:1300 (A3)		NUMMER M205		BET

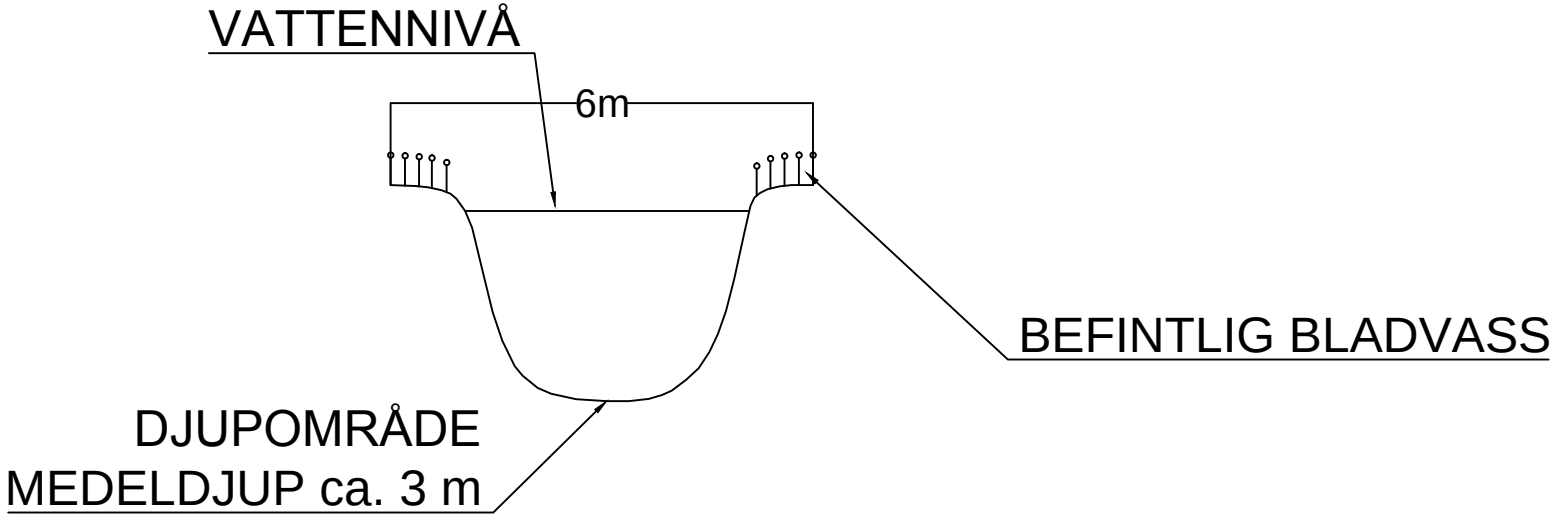

BET	ANT	ÄNDRINGEN AVSER	DATUM	SIGN
SWEROCK				
Backen 2:57 m. fl, Mölndals kommun				
WSP Environmental Mark och Vatten 121 88 Stockholm-Globen TEL: 010-722 50 00 FAX: 010-722 87 93				
UPPDRAG NR 10239924		RITAD/KONSTRUERAD AV M. Arzpeima	HANDLÄGGARE J. Sjöström	
DATUM 2016-10-27		ANSVARIG J. Sjöström		
Befintlig utloppsdamm, sektion				
SKALA Ej skala		NUMMER M206		BET