


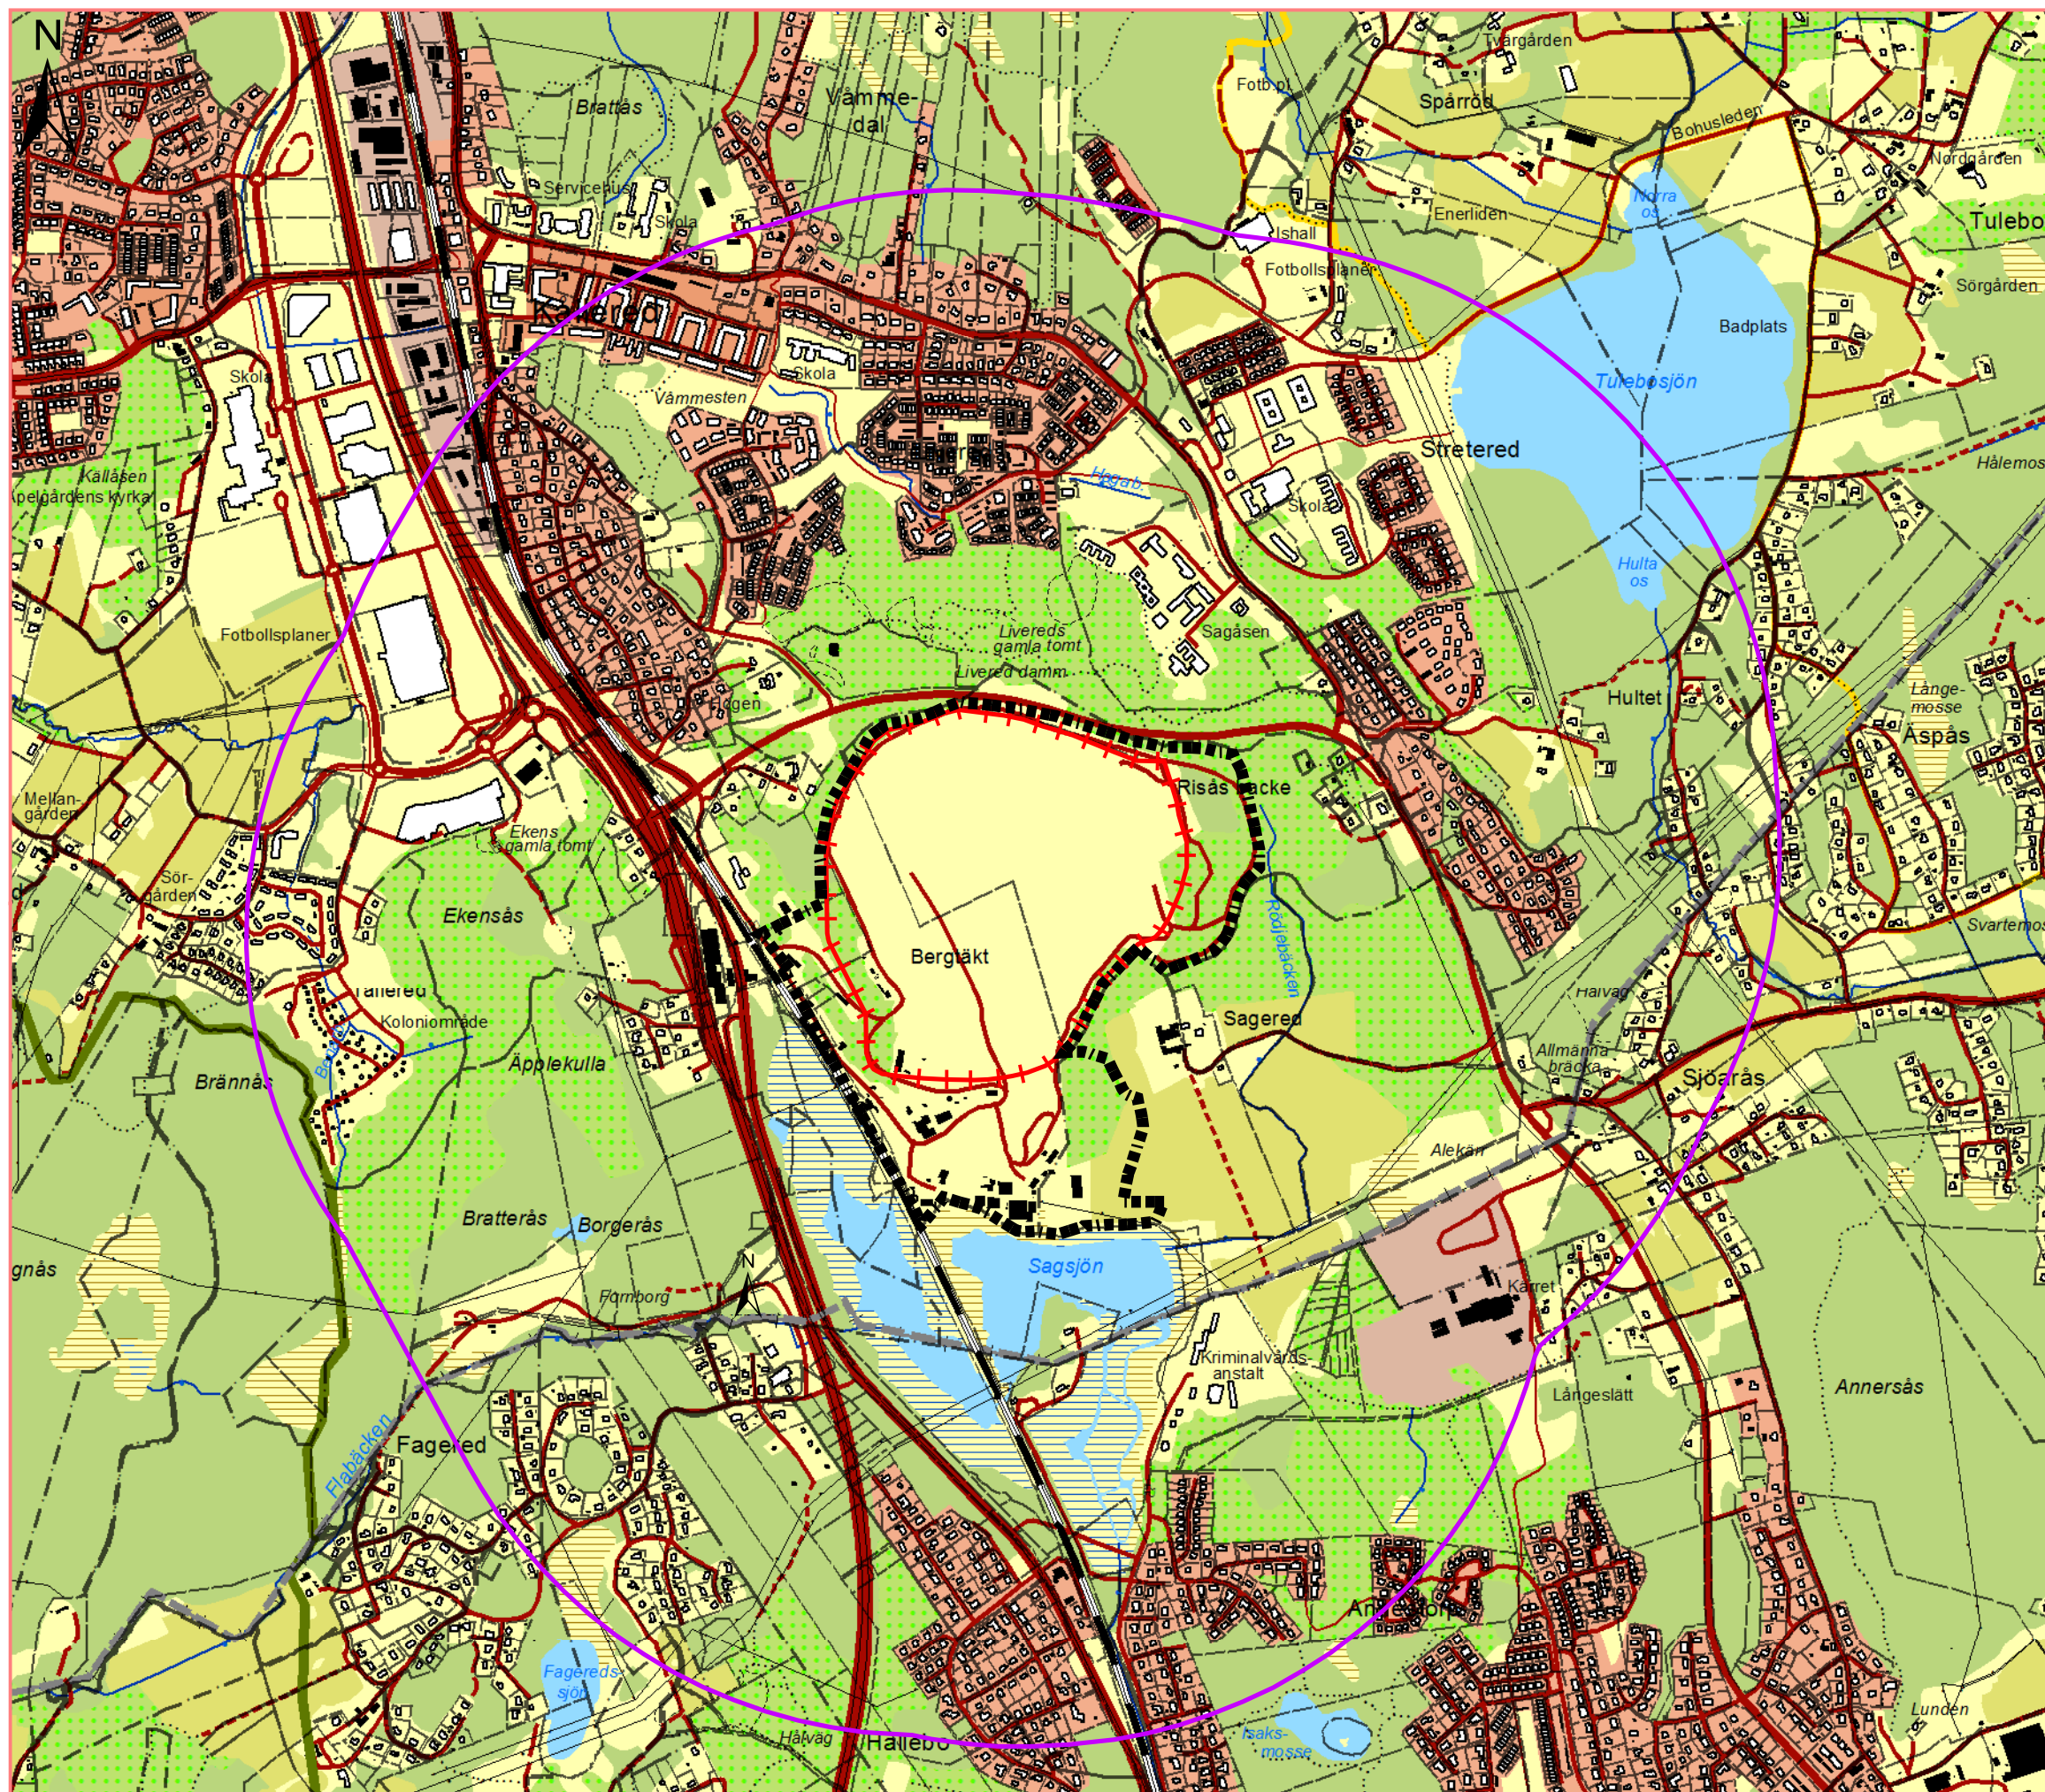

Förklaring

- Samråds-krets
- Planerat brytområde
- Verksamhetsområde

Koordinatsystem

Koordinater i SWEREF99 12:00
Höjdsystem RH2000


BET	ANT	ÄNDRINGEN AVSER	DATUM	SIGN
M101				
WSP Environmental Avdelningen Mark och Vatten 402 51 Göteborg Tel: 010 - 722 50 00				
UPPDRAG NR 10239924		RITAD/KONSTRUERAD AV AH	HANDLÄGGARE AH	
DATUM 2016-10-28		ANSVARIG JS		
Samråds-krets - 1000 m från verksamhetsområde				
SKALA 1:13 000 A3		NUMMER		BET

Vy S1 – S7

Vegetation
Marknivå, anläggning eller byggnad


Vy S1

Verksamhetsgräns,
ungefärligt läge

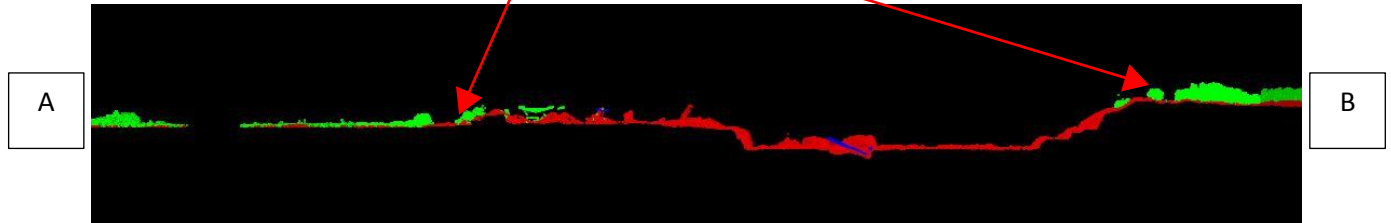


Vy S2

Verksamhetsgräns,
ungefärligt läge

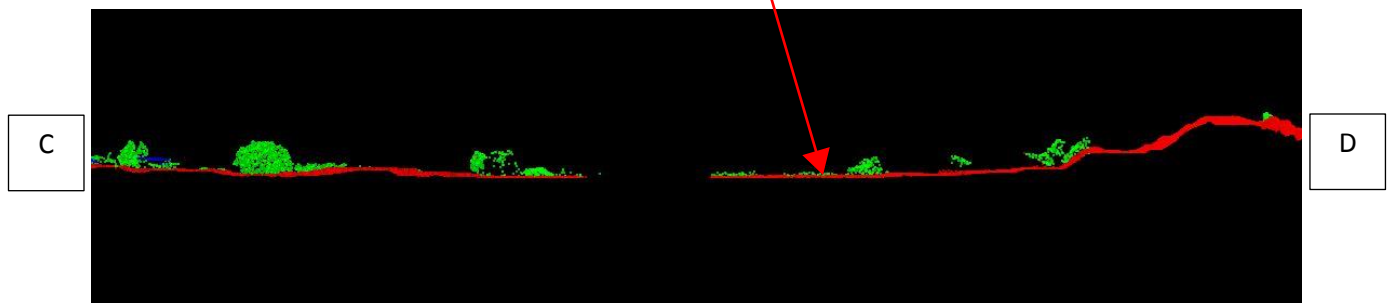


Vy S3

Verksamhetsgräns,
ungefärligt läge

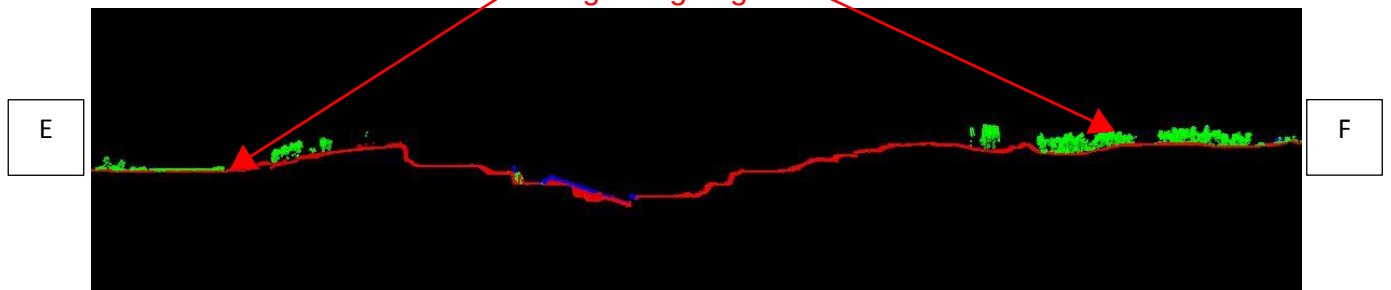

Vy S4


Verksamhetsgräns,
ungefärligt läge

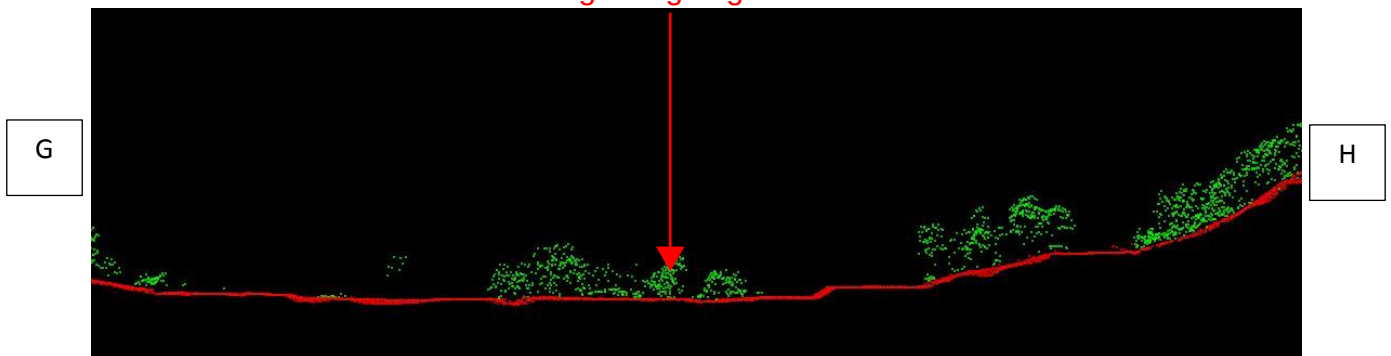

Vy S5

Verksamhetsgräns,
ungefärligt läge

I

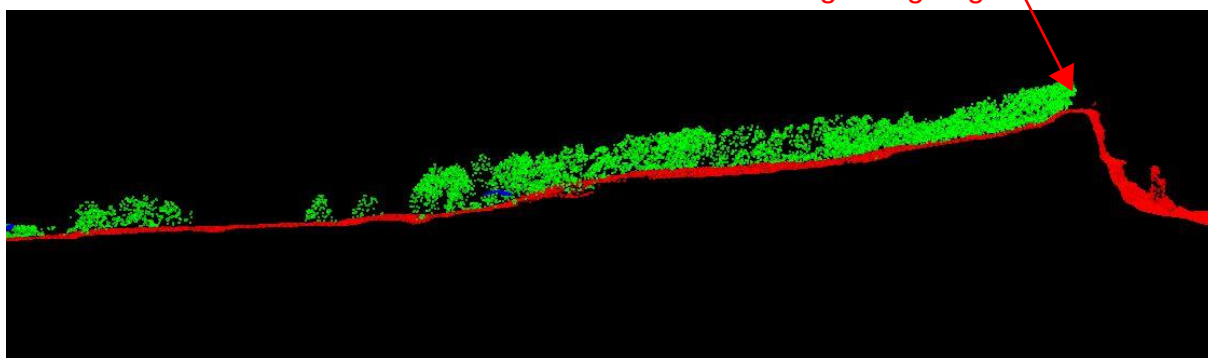


J

Vy S6

Verksamhetsgräns,
ungefärligt läge

K

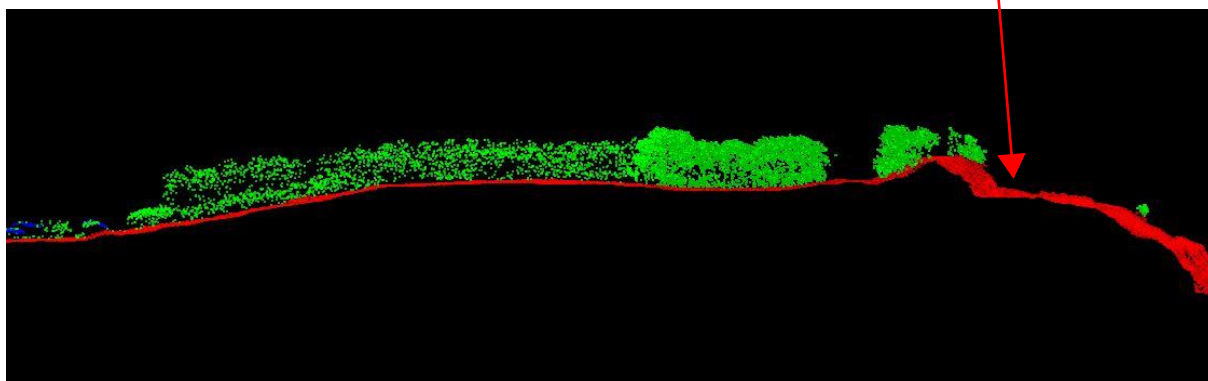


L


Vy S7

Verksamhetsgräns,
ungefärligt läge

M

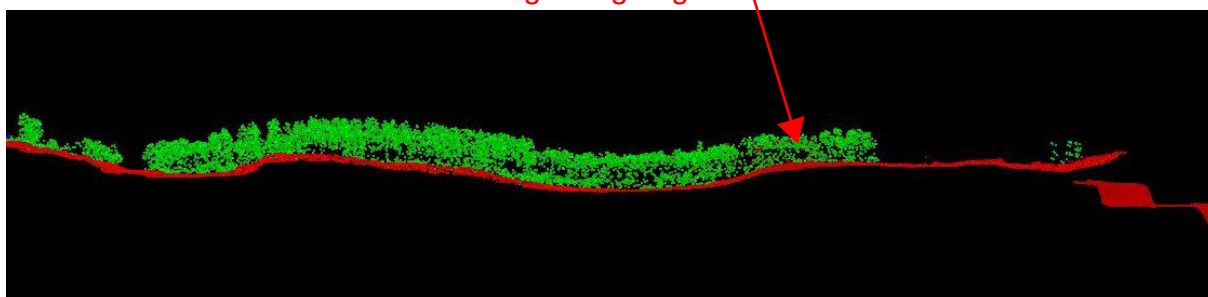

N

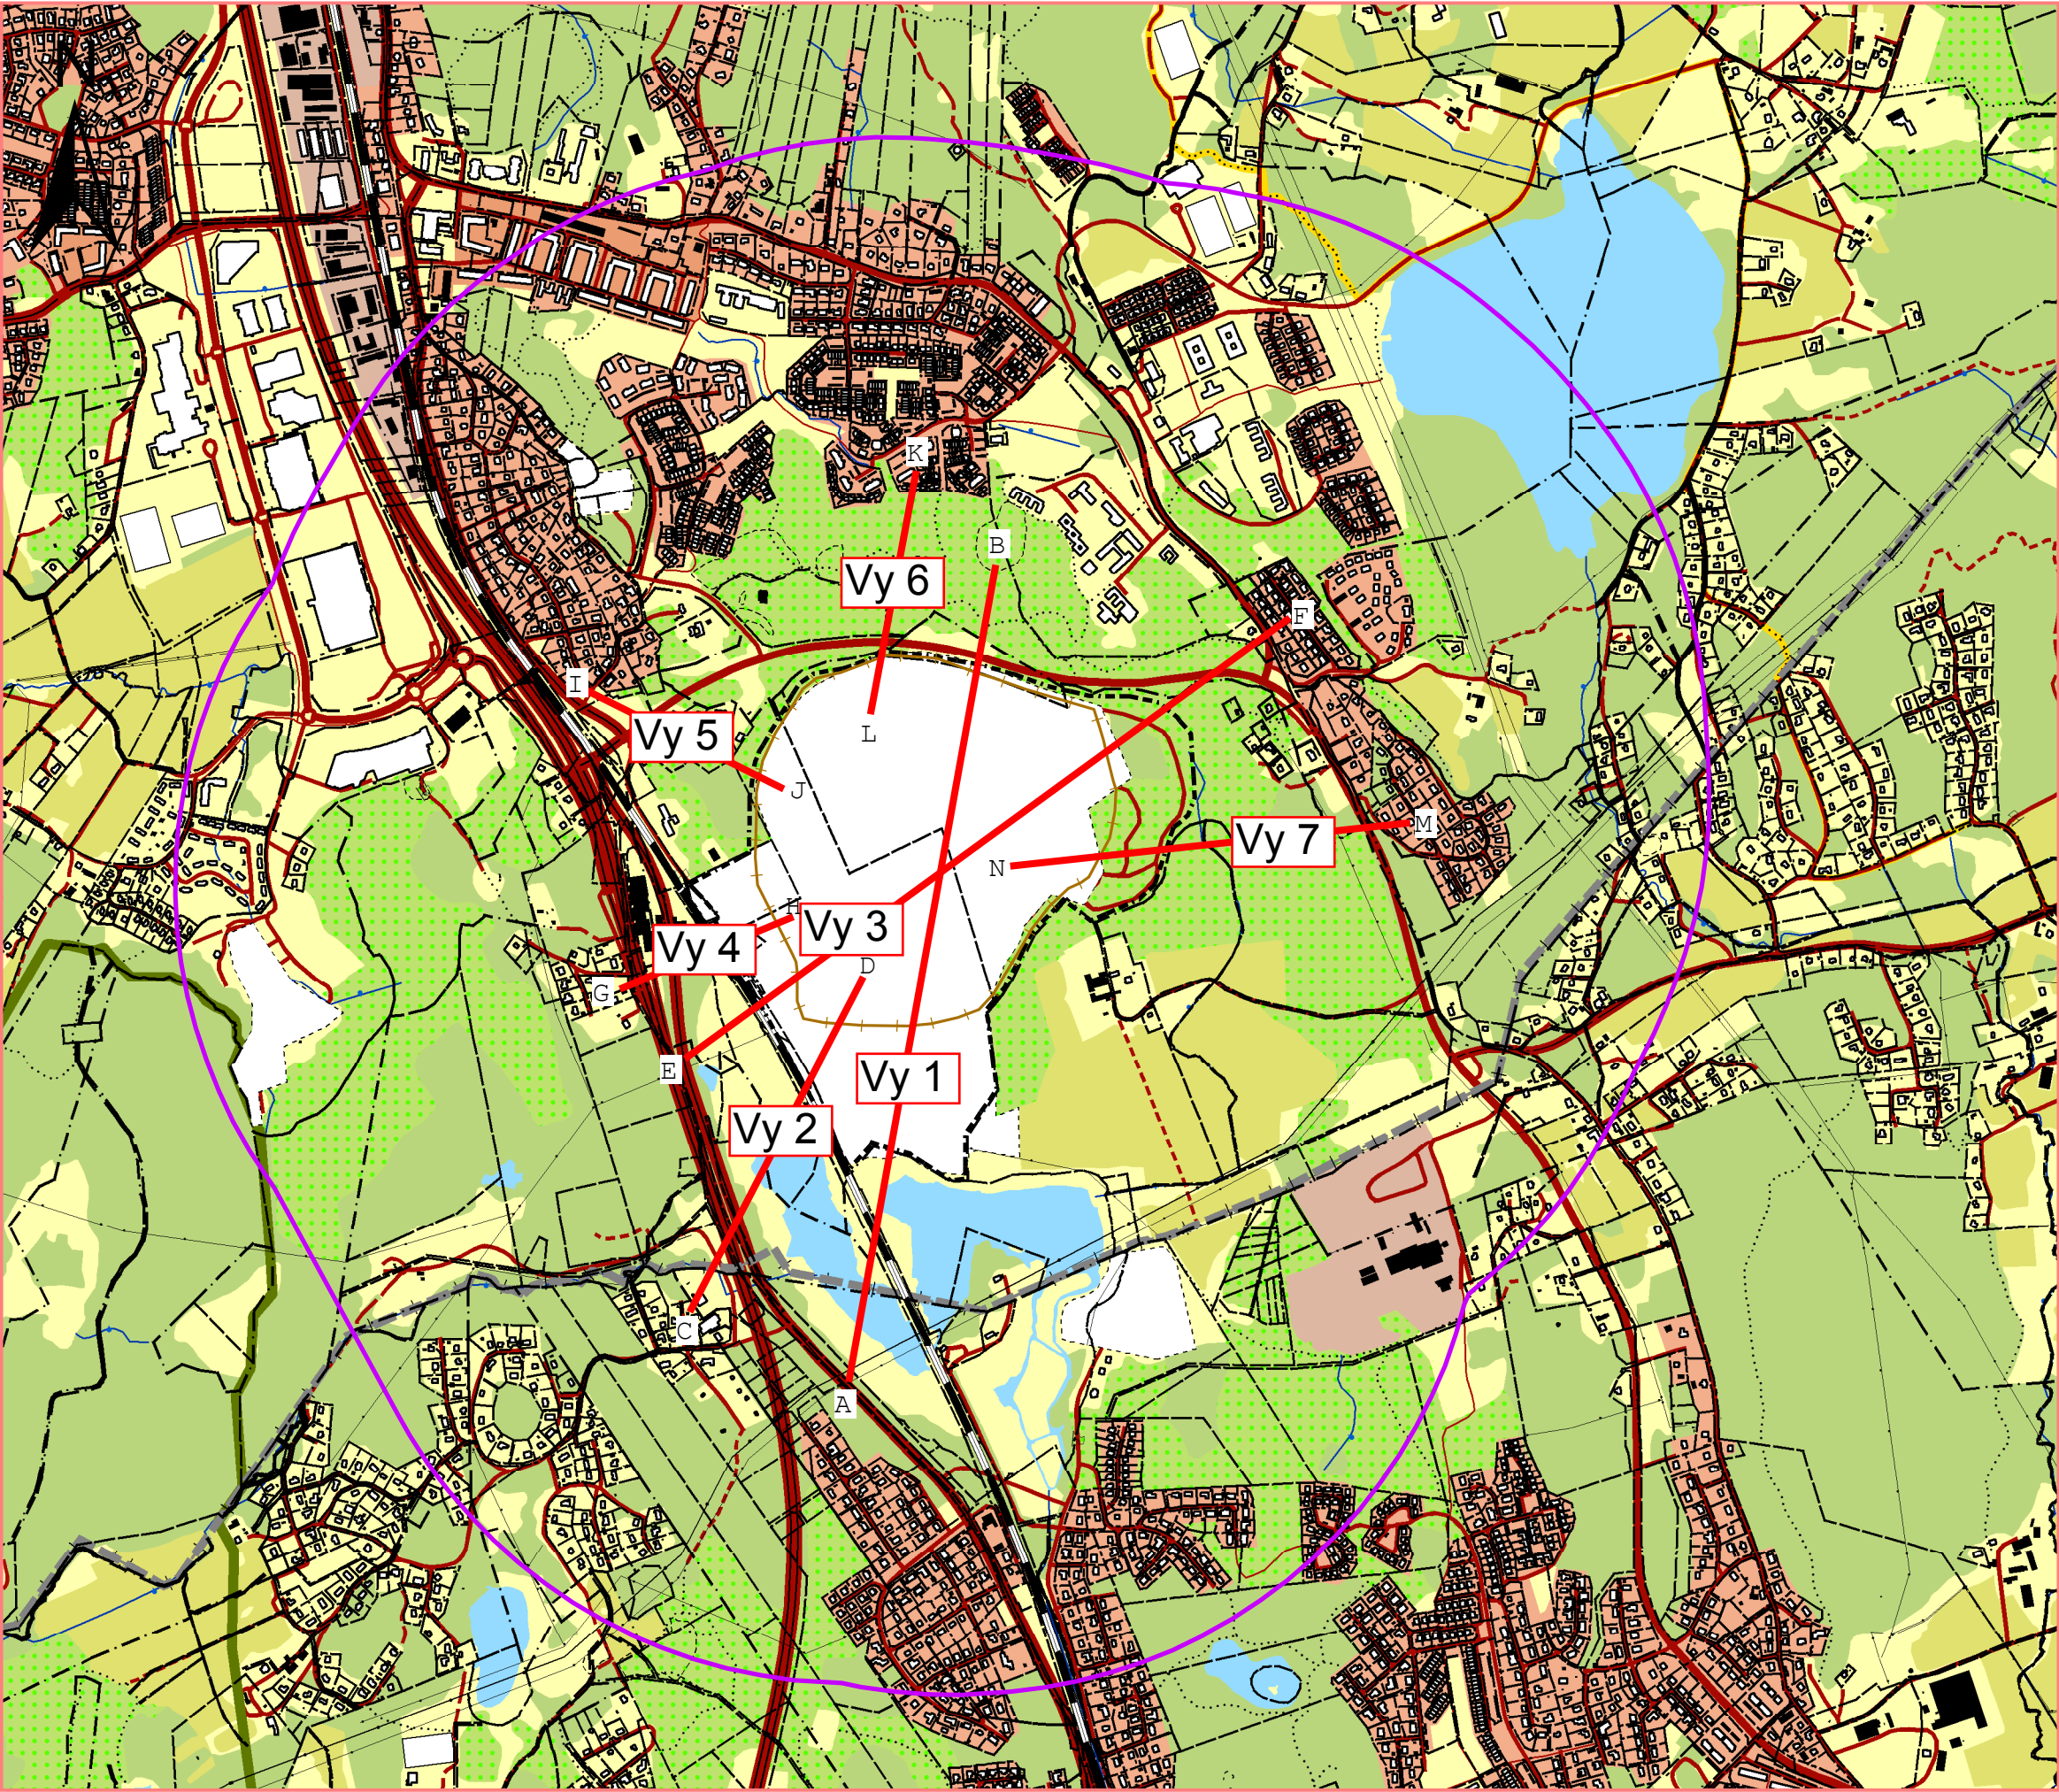


Förklaring



- Samrådskrets
- Planerat brytområde
- Verksamhetsområde

Koordinatsystem

Koordinater i SWEREF99 12:00
Höjdsystem RH2000

BET	ANT	ÄNDRINGEN AVSER	DATUM	SIGN
WSP Environmental Avdelningen Mark och Vatten 402 51 Göteborg Tel: 010 - 722 50 00  WSP				
UPPDRAG NR 1021 4591		RITAD/KONSTRUERAD AV AH	HANDLÄGGARE AH	
DATUM 2015-09-29		ANSVARIG JS		
Landskapsbild, vyer - tvärsnitt				
SKALA 1:13 000 A3		NUMMER M102		BET

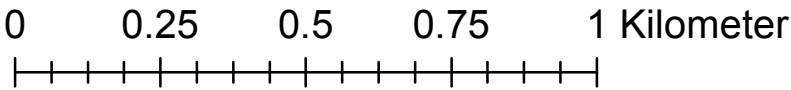

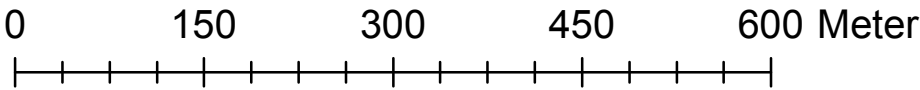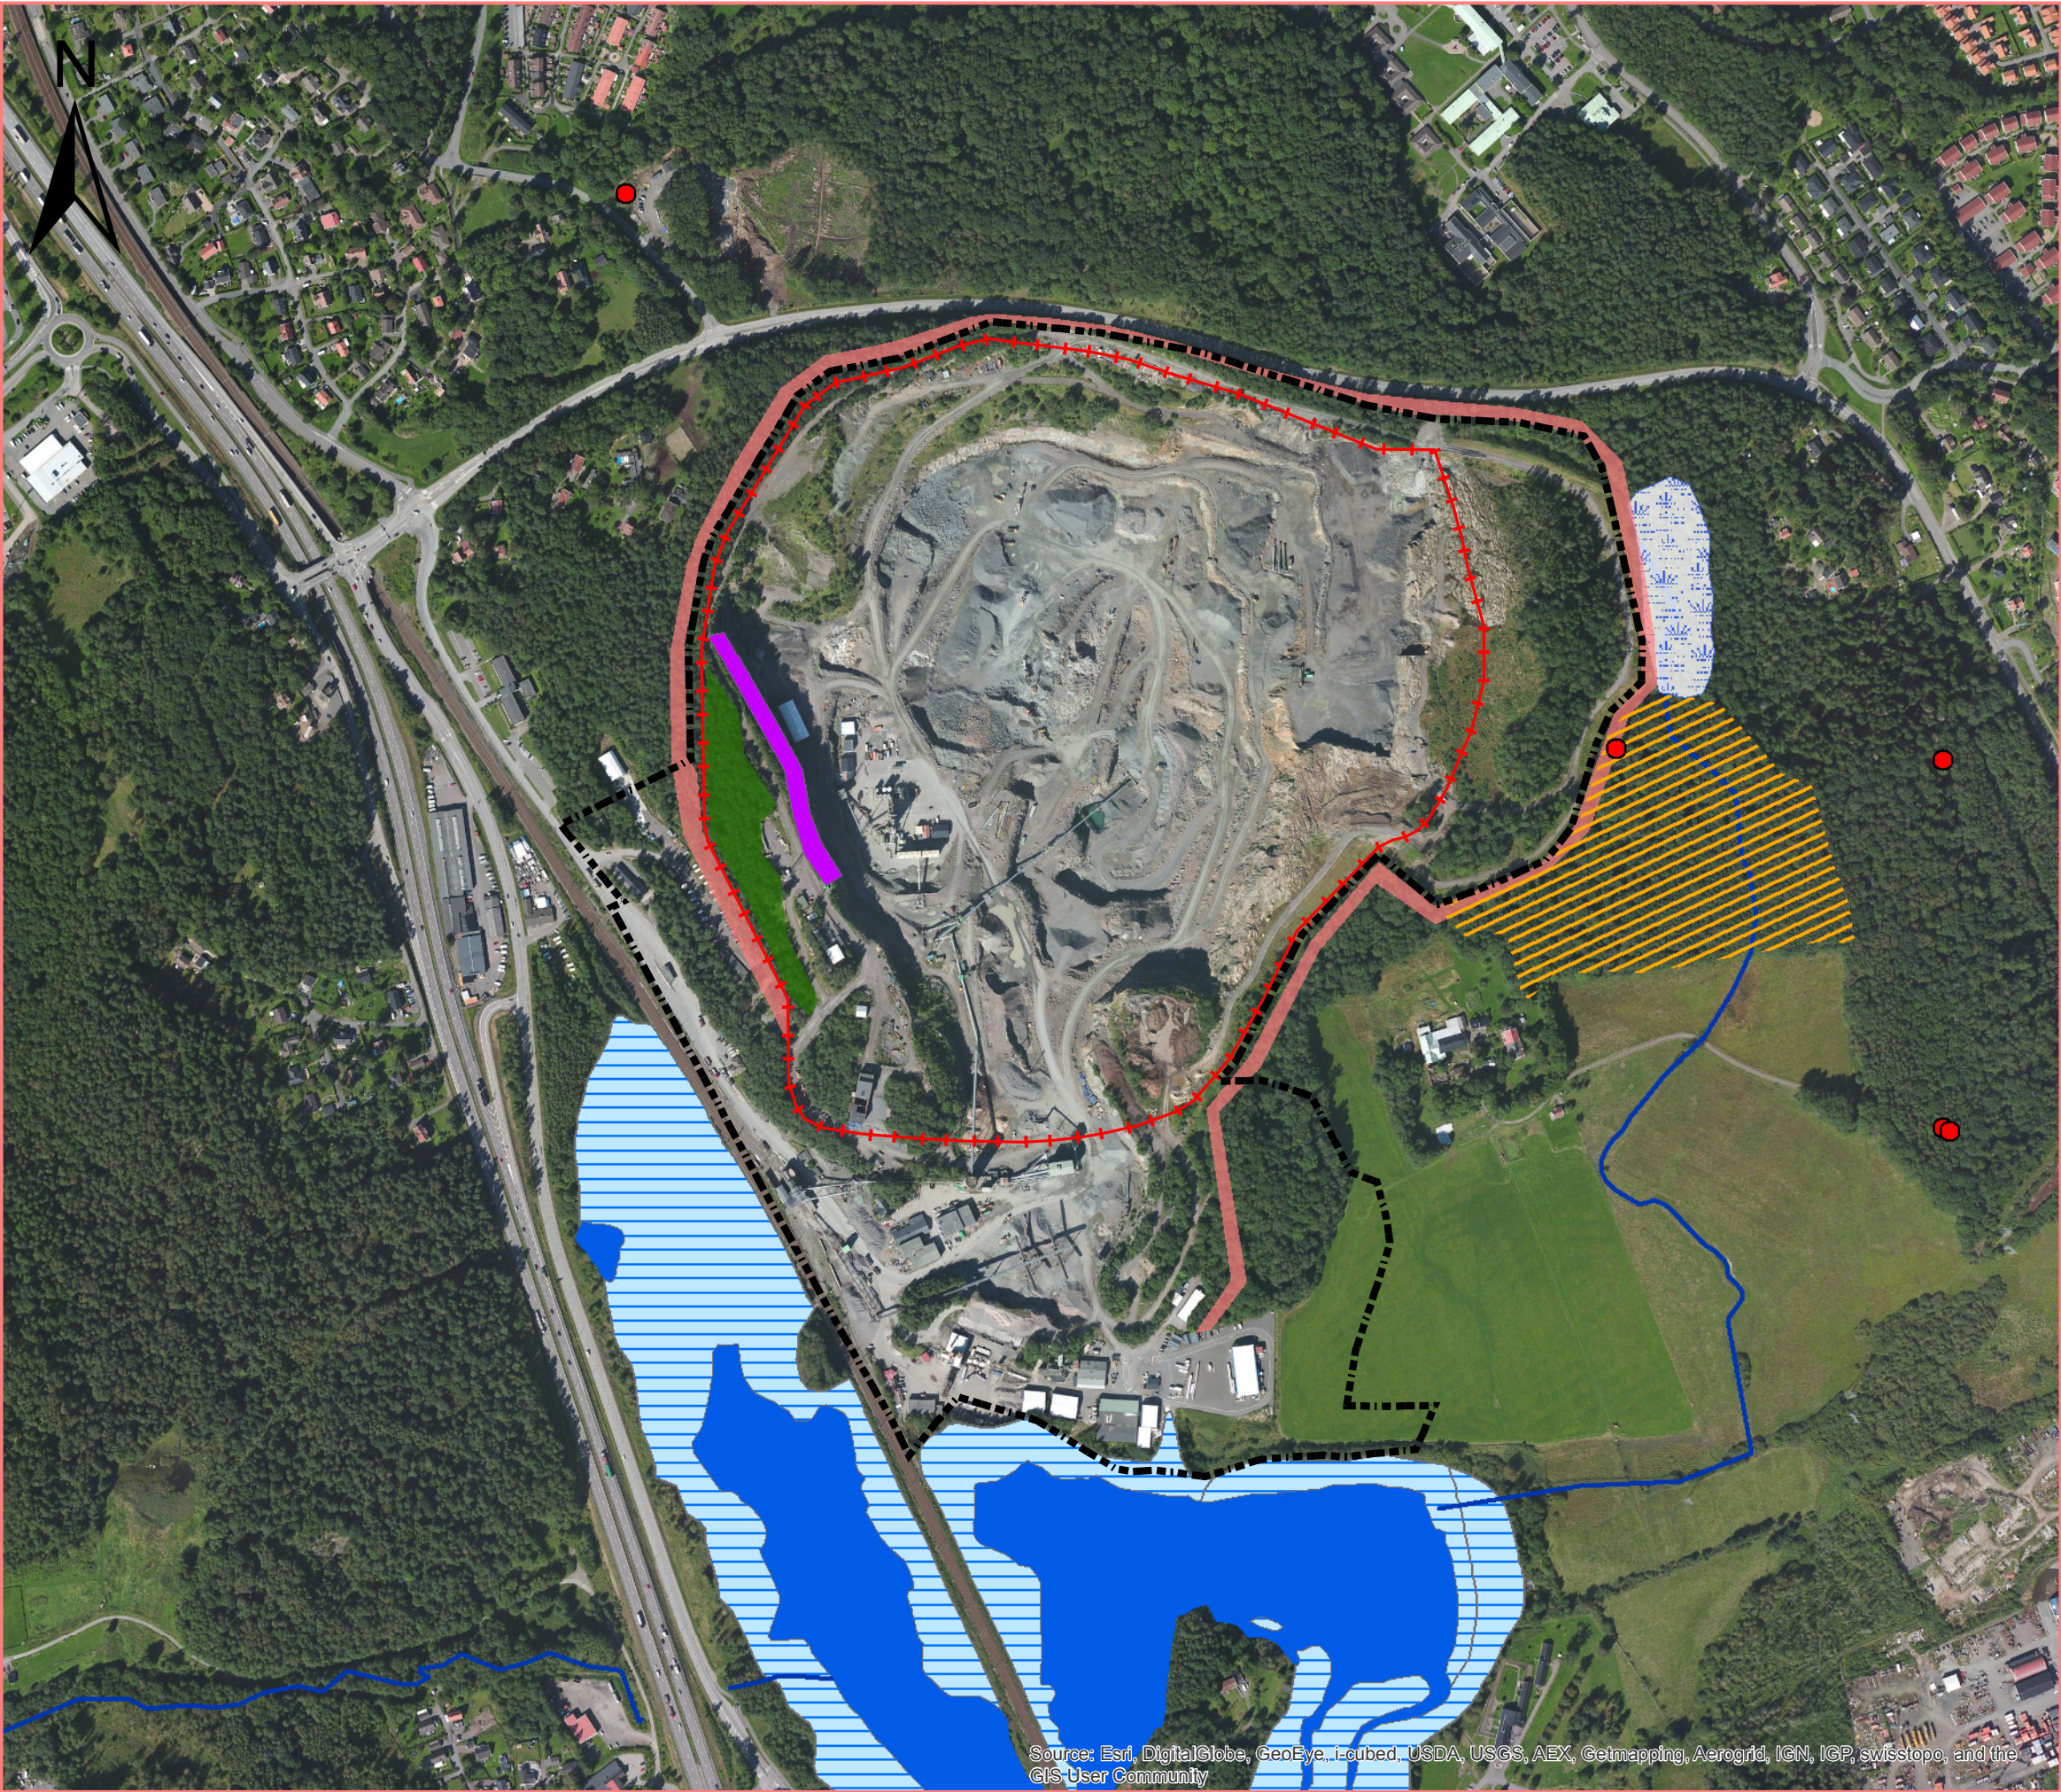

Förklaring

- Planerat brytområde
- Verksamhetsområde
- Skyddsvärda träd Lst
- Nyckelbiotop Lst - Alsumpskog
- Sagsjön
- Sankmark
- Kantzon
- Lövsumpskog
- Västra slänten
- Klippbrant i väst
- Bäck/dike

Koordinatsystem

Koordinater i SWEREF99 12:00
Höjdsystem RH2000

BET	ANT	ÄNDRINGEN AVSER	DATUM	SIGN
M103				
WSP Environmental Avdelningen Mark och Vatten 402 51 Göteborg Tel: 010 - 722 50 00			 WSP	
UPPDRAG NR 10239924		RITAD/KONSTRUERAD AV AH	HANDLÄGGARE AH	
DATUM 2016-10-28		ANSVARIG JS		
Naturvärden				
SKALA 1:6 000		NUMMER		
		BET		